

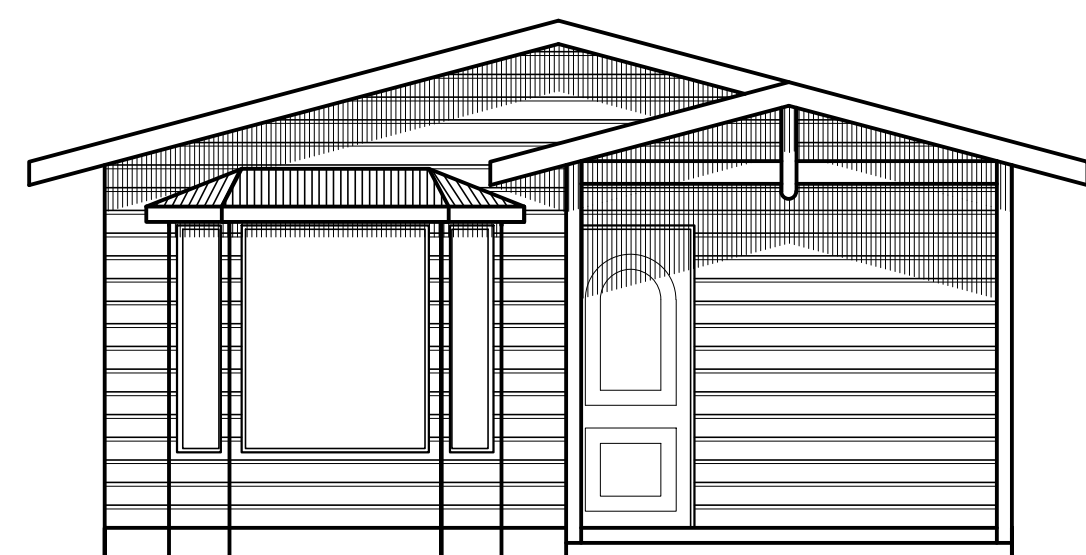


**PLANTA** ESC. 1:50


CUADRO DE SUPERFICIES	
A	INTERIOR 43.68 M <sup>2</sup>
B	ACCESO (1/2 SUP.) 4.06 M <sup>2</sup>
TOTAL 1 CABAÑA 47.74 M <sup>2</sup>	
TOTAL 6 CABAÑAS 286.44 M <sup>2</sup>	

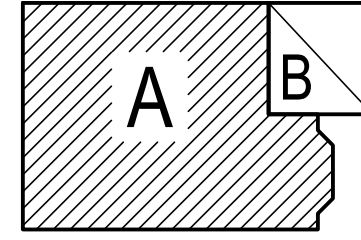


**OESTE** ESC. 1:50

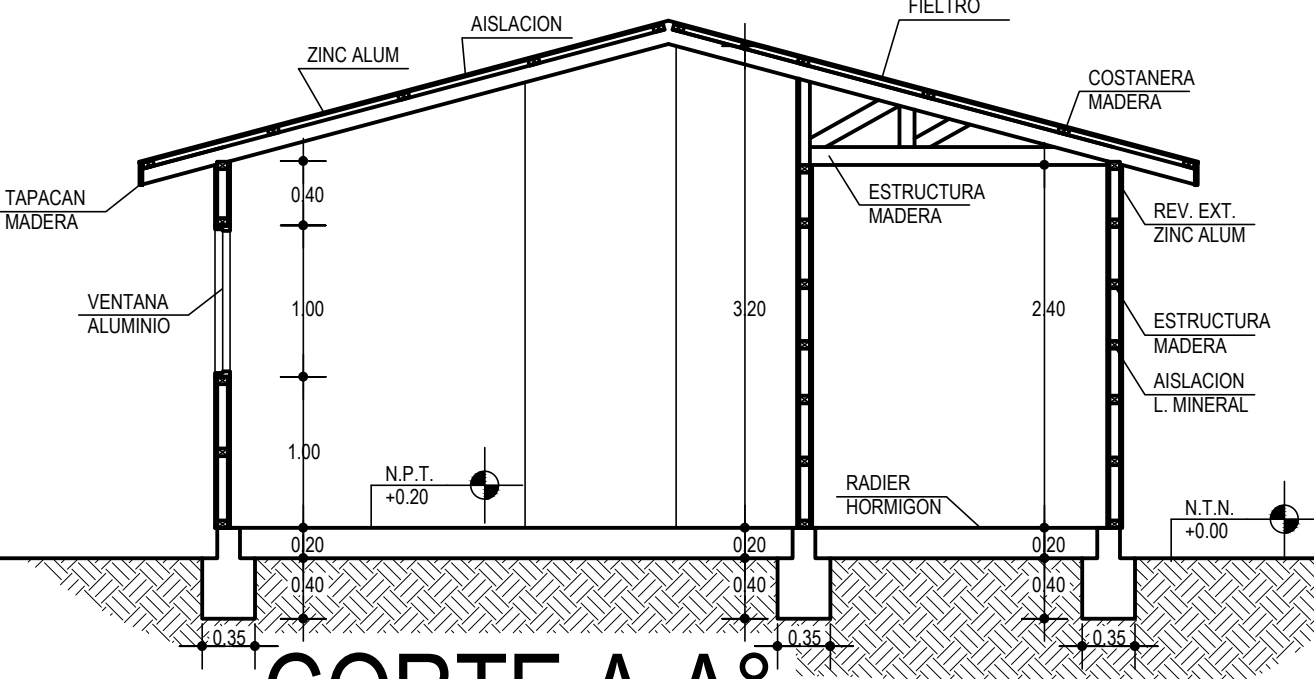

**CORTE A-A** ESC. 1:50


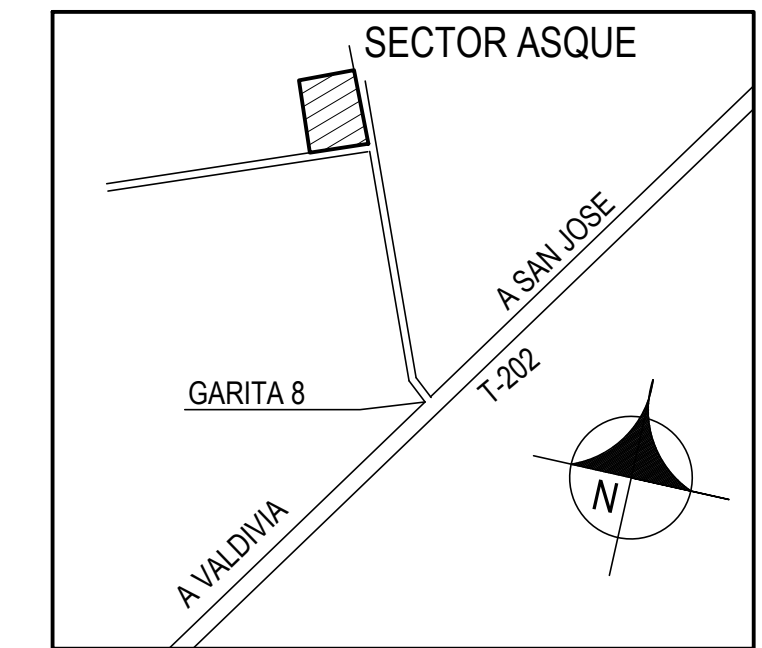


**CROQUIS DE UBICACION**

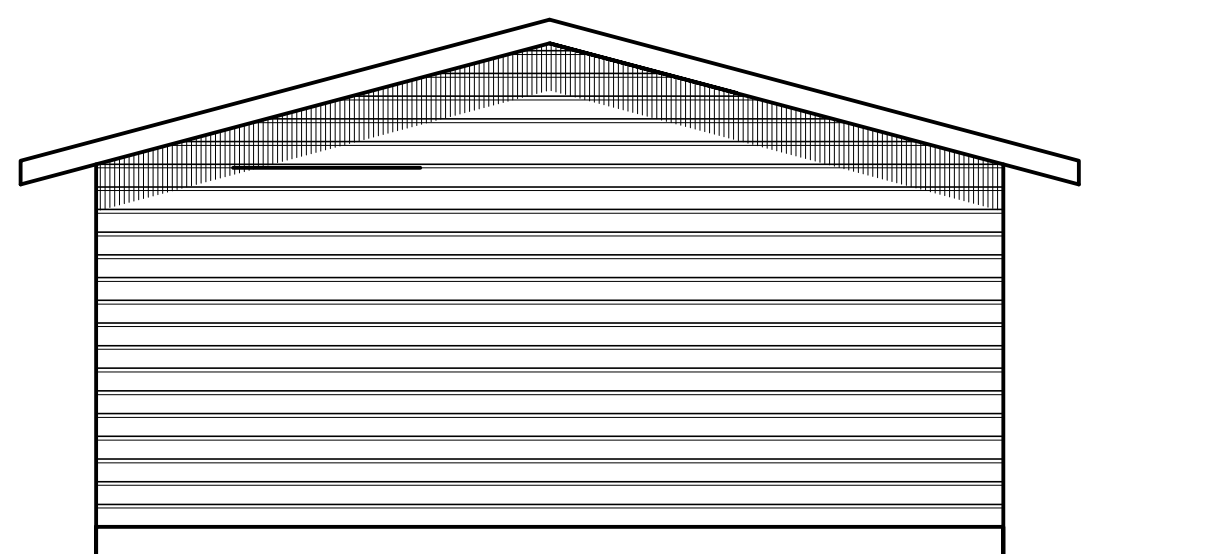


**ESTE** ESC. 1:50


**PLANTA CUBIERTAS**

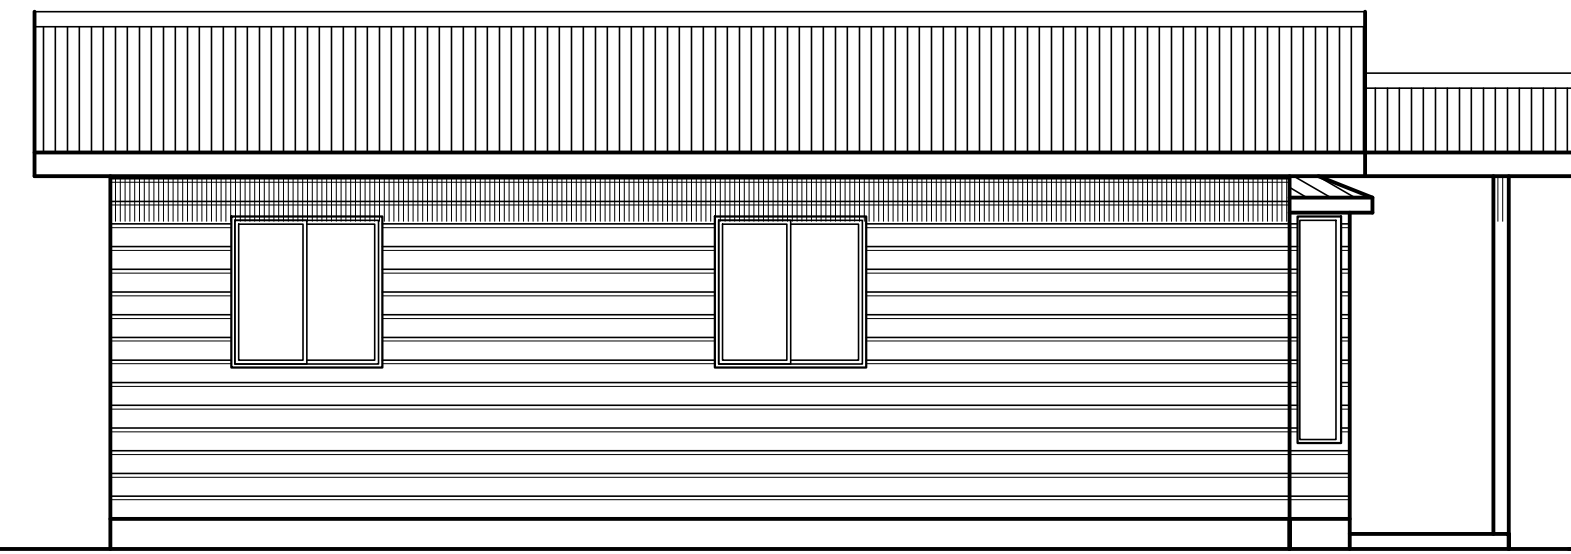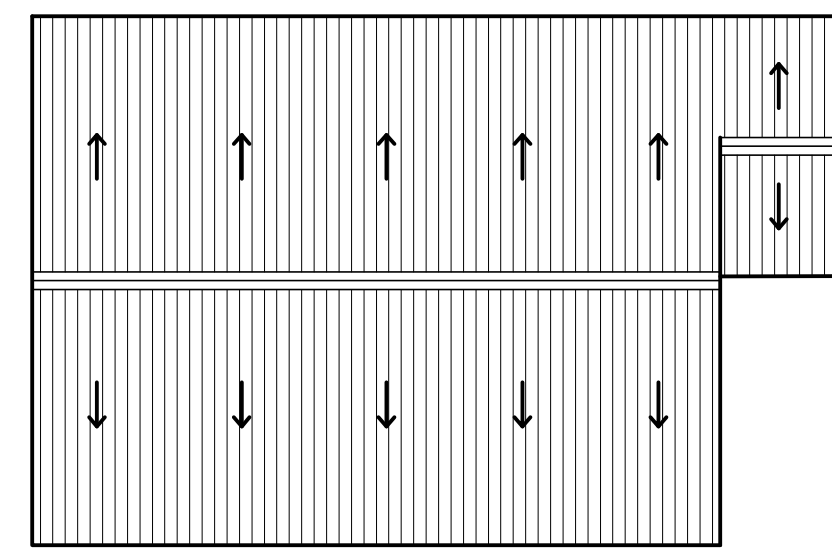

**NORTE** ESC. 1:50

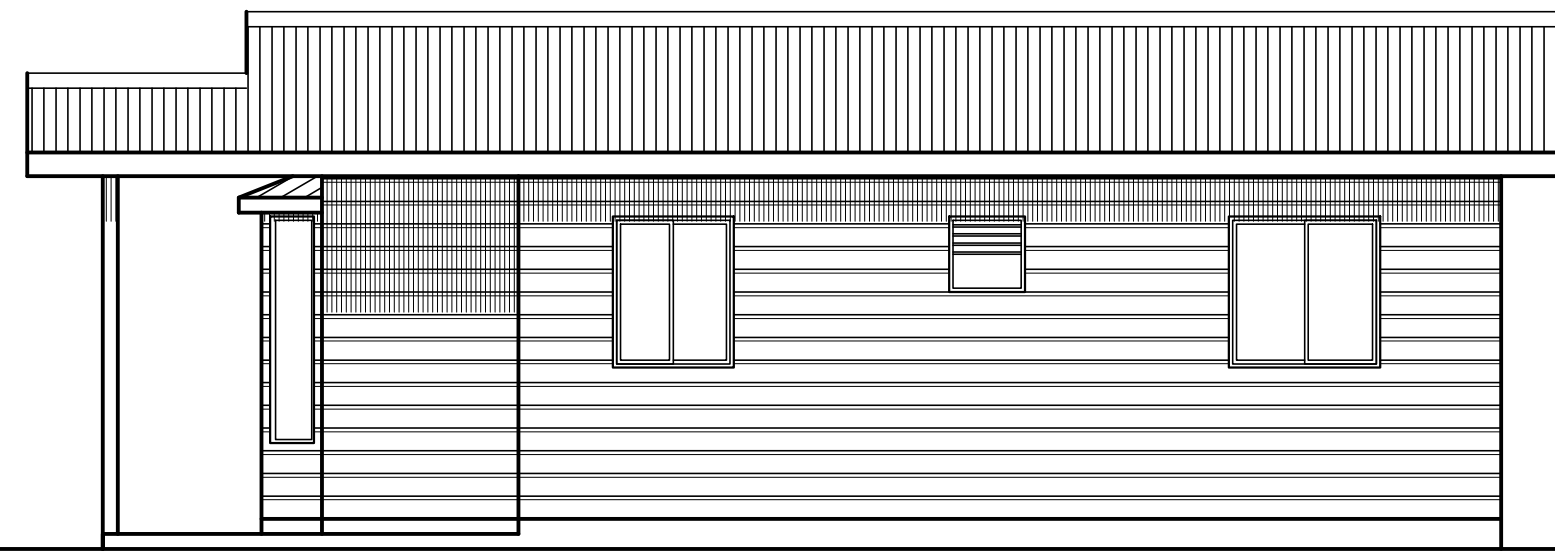

**SUR** ESC. 1:50

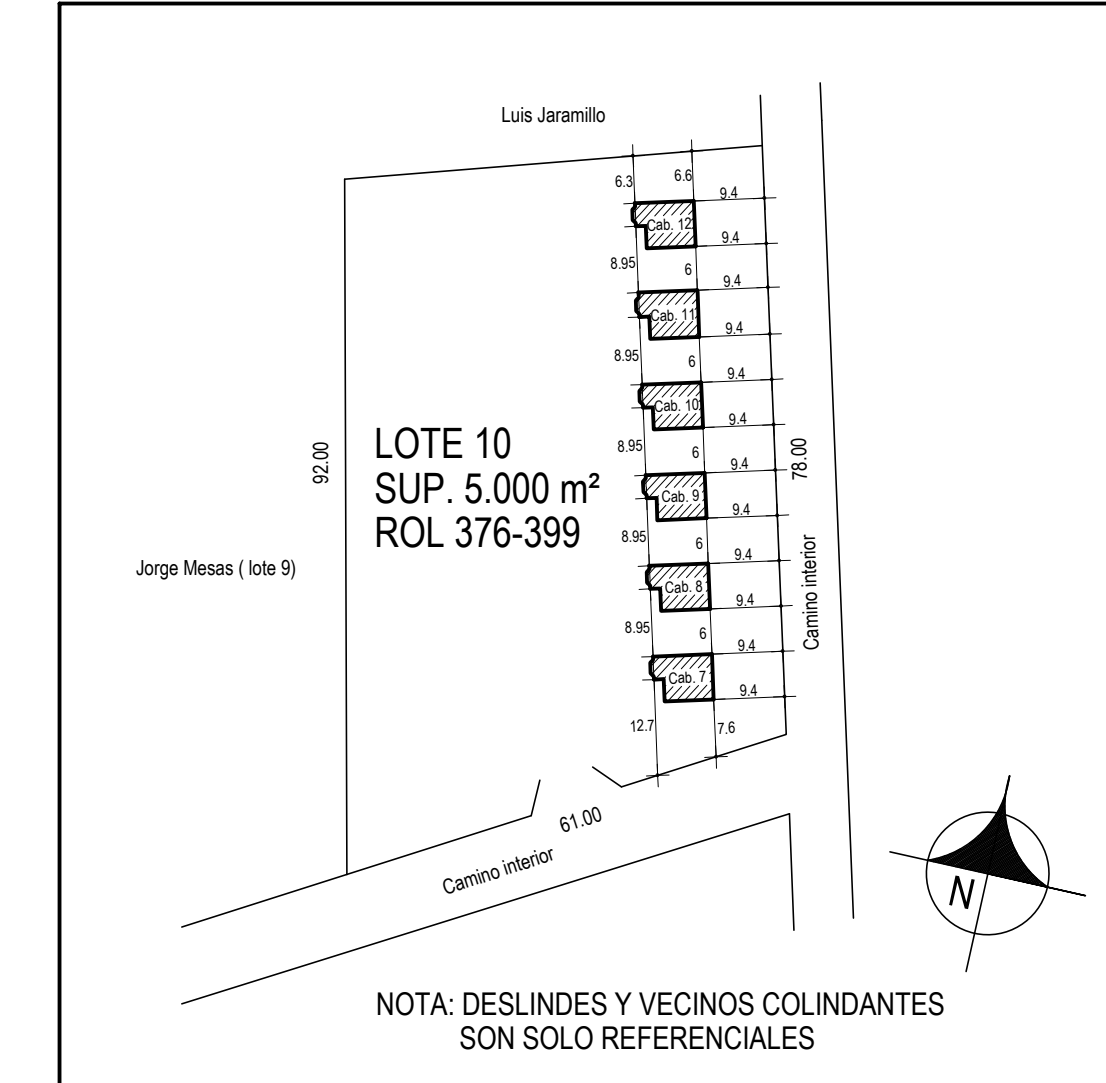

**CROQUIS EMPLAZAMIENTO** esc 1:1000

PROYECTO CONSTRUCCION	<b>CABAÑA TIPO B</b>
PROPIETARIO	<b>JORGE MESAS ARIAS</b>
COMUNA	<b>MARIQUINA</b>
ROL VALUOSOS	<b>376-399</b>
SUPERFICIE	<b>286.44 M<sup>2</sup></b>
DIRECCION	<b>KM. 6 RUTA SAN JOSE VALDIVIA</b>
ESCALAS	<b>1:50</b>
FECHA	<b>JULIO / 2018</b>
LAMINA	<b>1 / 1</b>

PROPIETARIO

PROFESIONAL

D.O.M.

gma.proyectosmariquina@gmail.com