


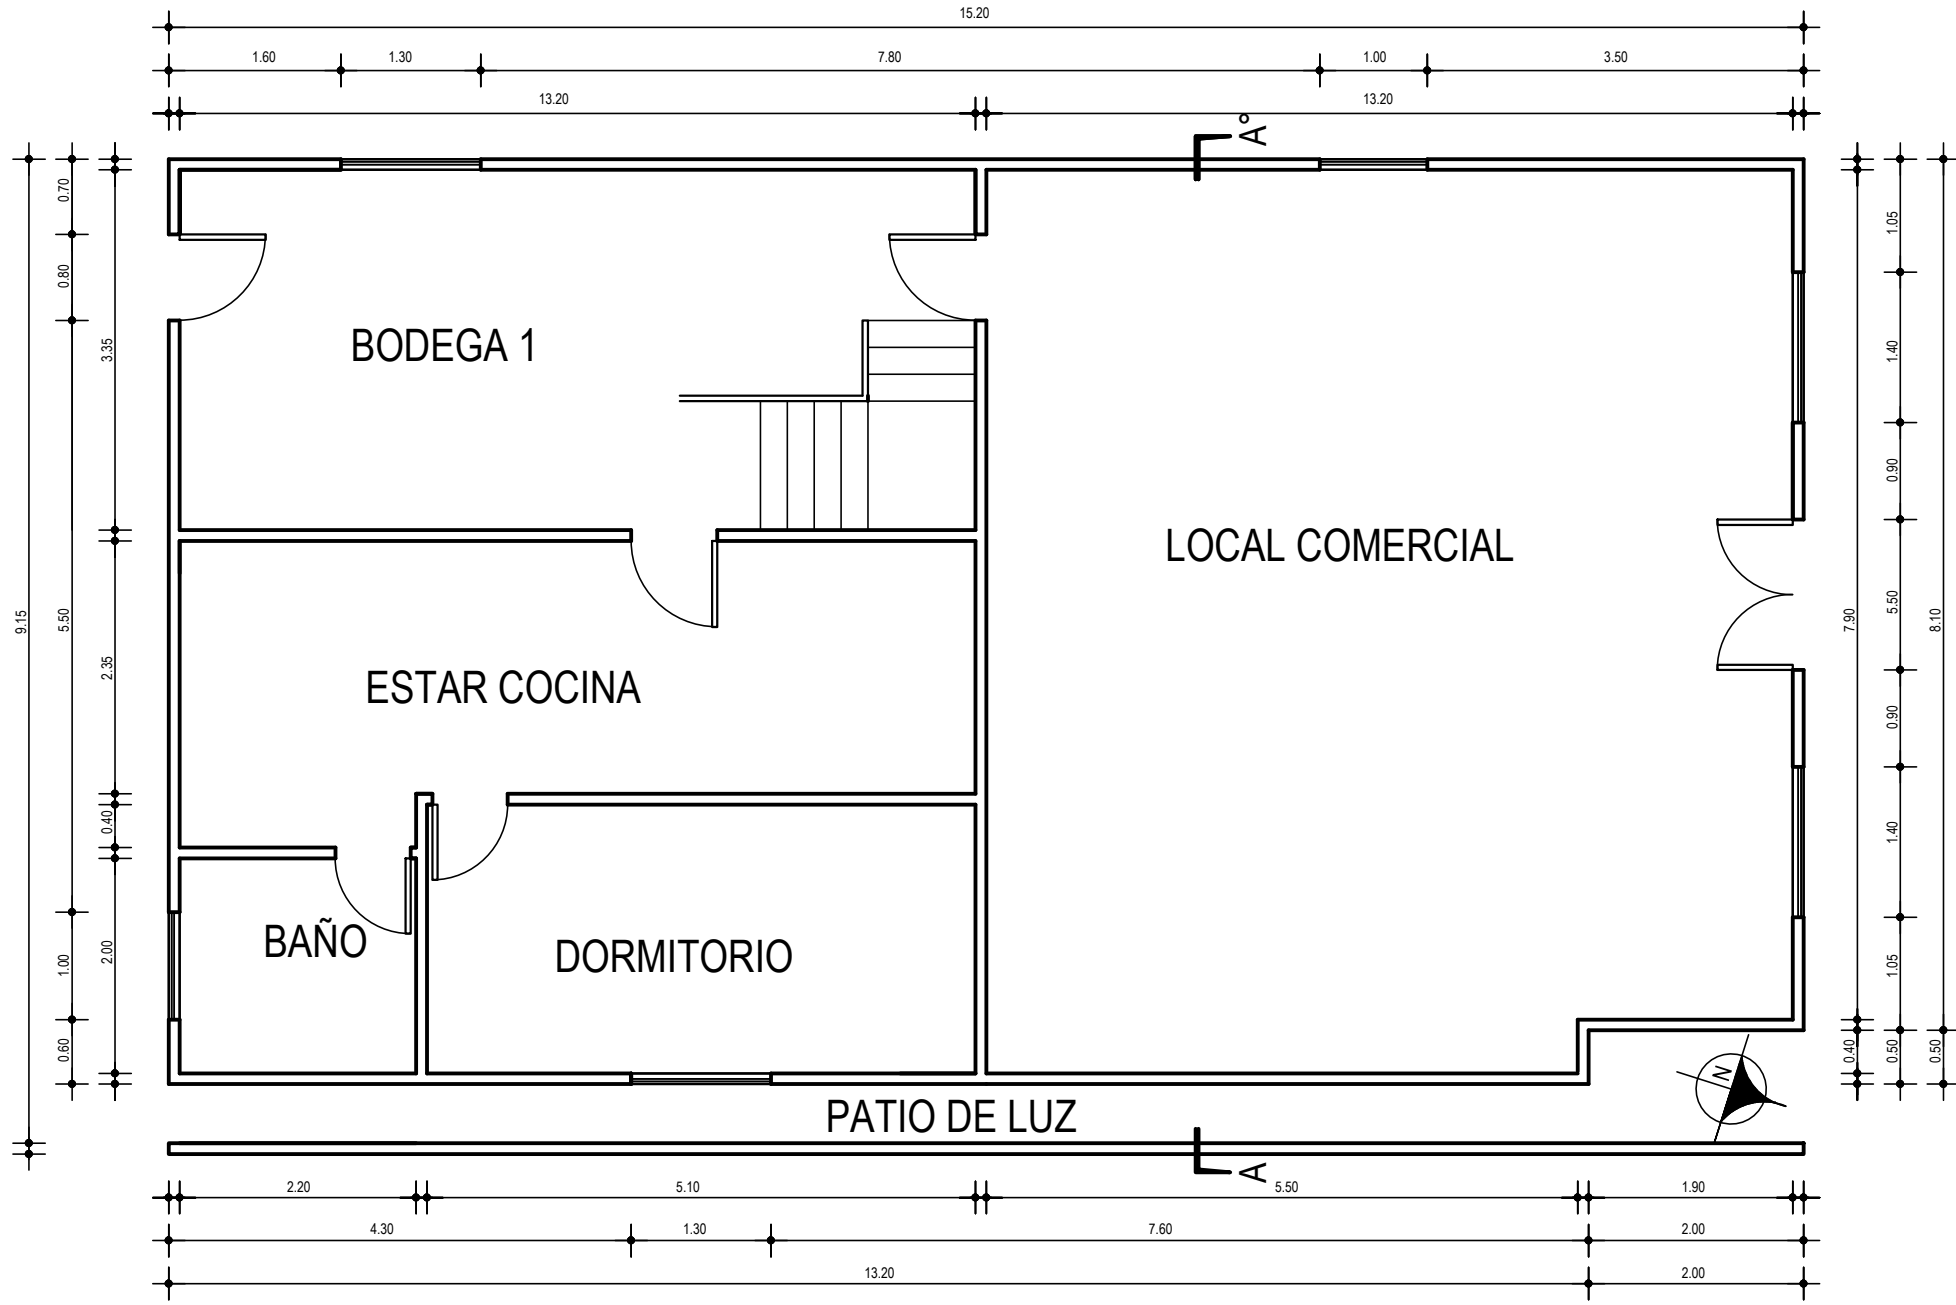


1° PISO ESC. 1:50




NORTE ESC. 1:50

nota: Se aplica el estudio de sombras para validar las mayores alturas de la edificación y de este modo cumplir con la normativa.

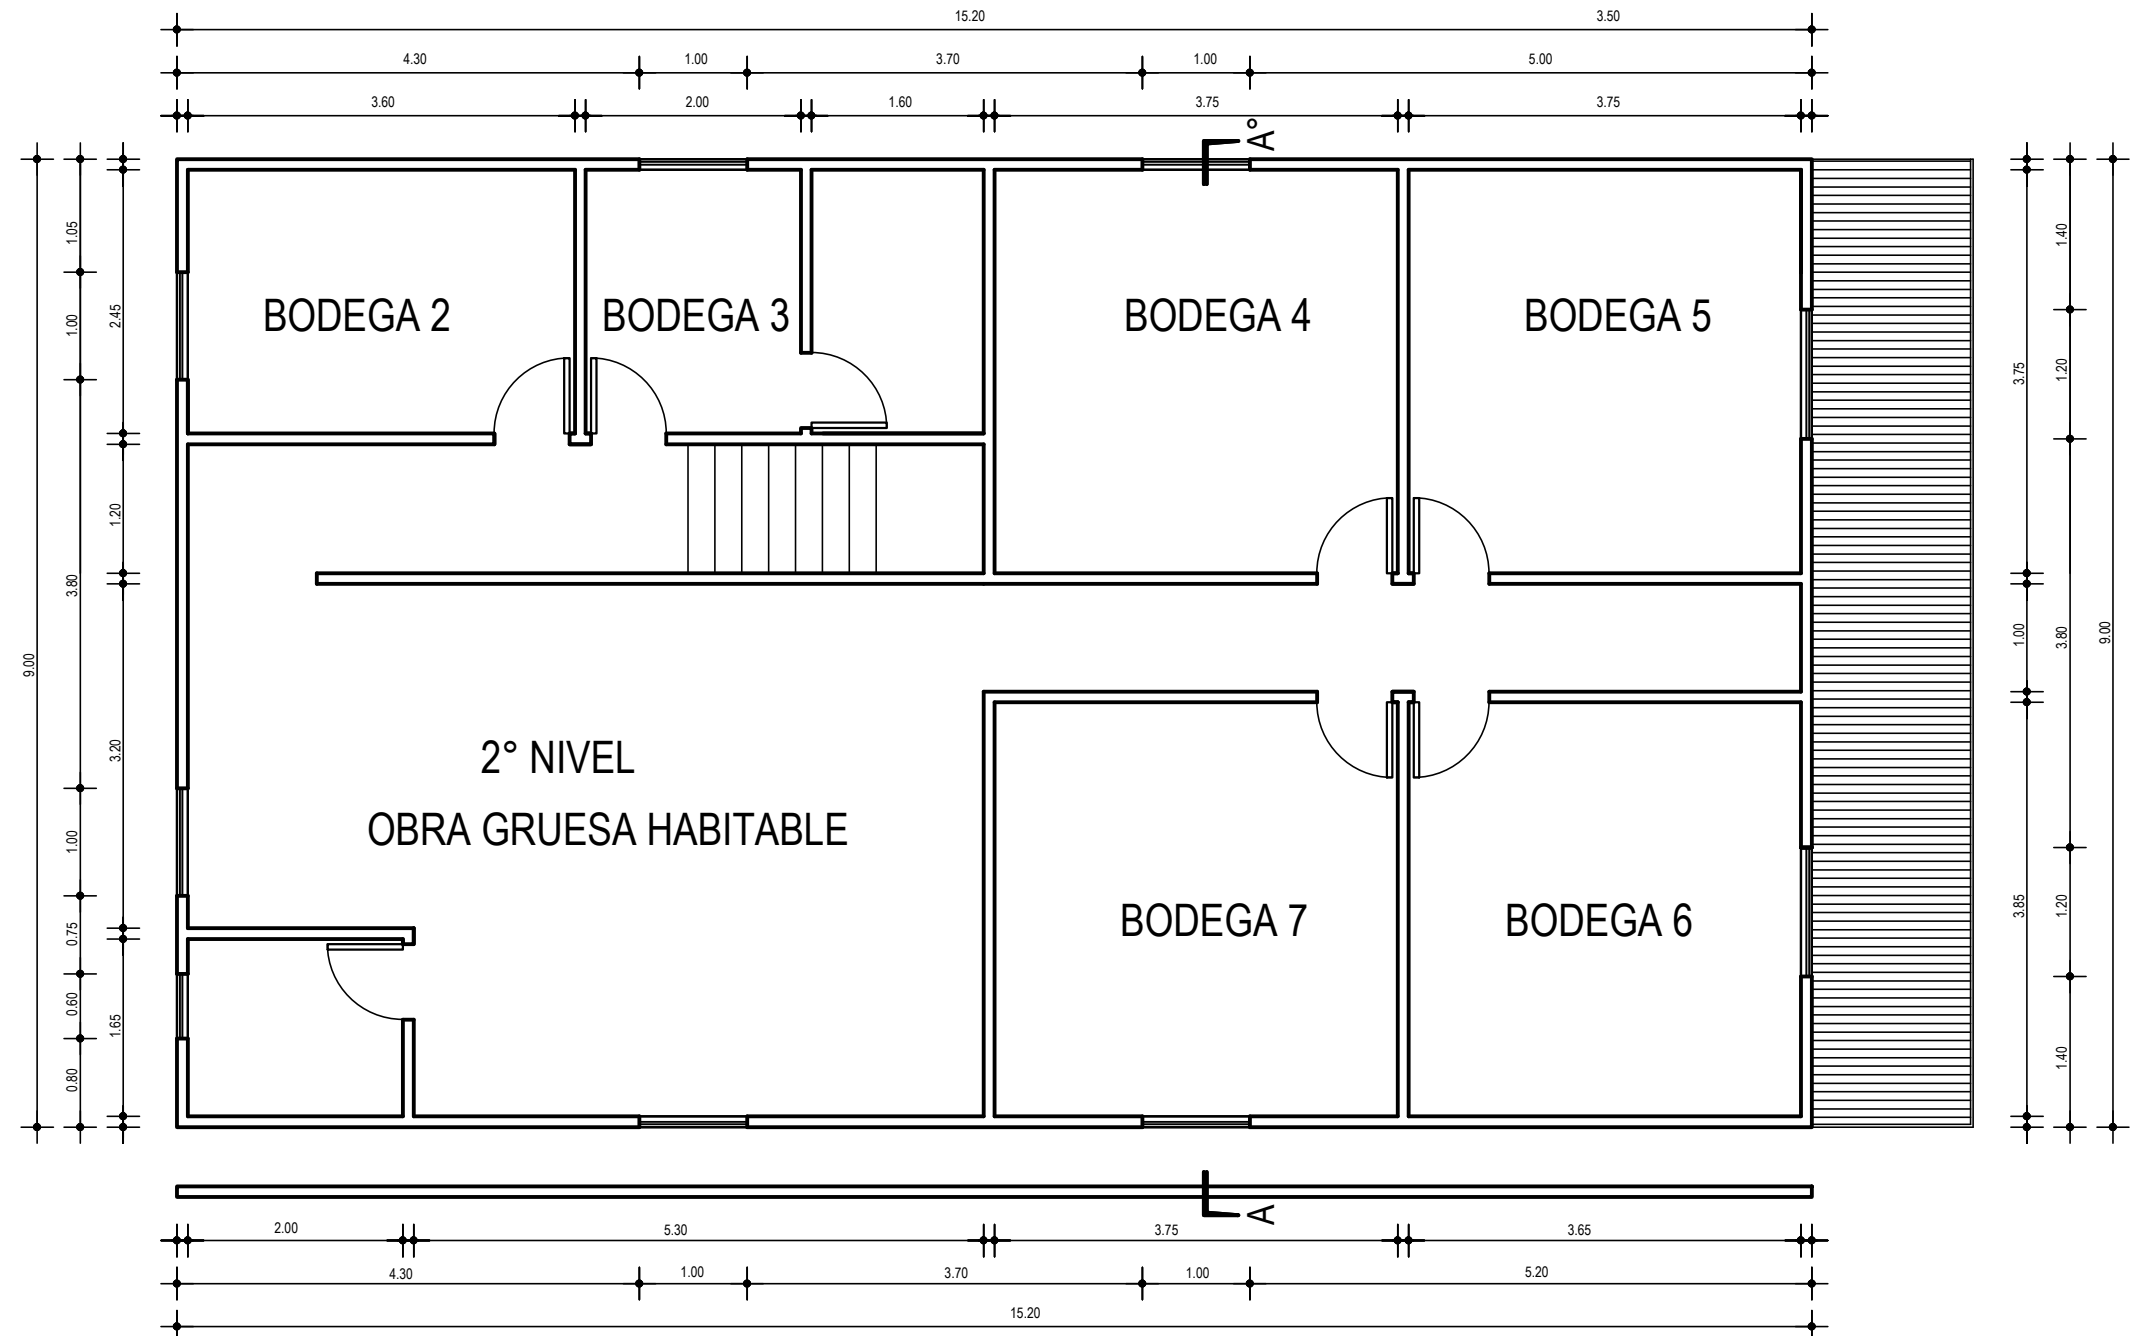


2° PISO ESC. 1:50

CUADRO DE SUPERFICIES	
A	LOCAL COMERCIAL 64.36 M²
B	BODEGA 26.22 M²
C	DEPARTAMENTO 39.14 M²
D	PATIO DE LUZ 10.88 M²
E	2° PISO 136.80 M²
TOTAL	277.40 M²

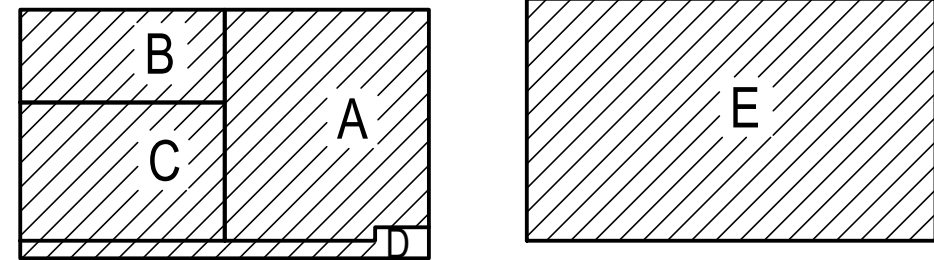


EMPLAZAMIENTO ESC. 1:250

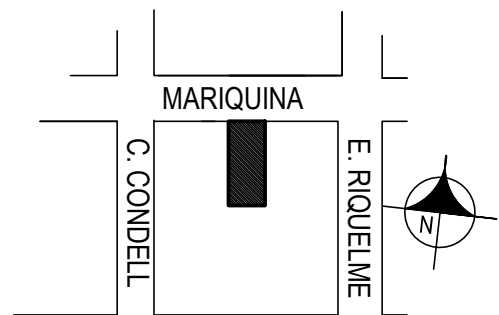


CROQUIS DE UBICACION

PROPIETARIO	LOCAL COMERCIAL Y DEPARTAMENTO		LÁMINA	1 / 2	
ARQUITECTO	FRANCISCO MERINO SALVO		FECHA	JULIO / 2018	
OTRO	MARQUINA		FECHA	JULIO / 2018	
SUPERFICIE		277.40 M²	FECHA		JULIO / 2018
FECHA		30-6	FECHA		JULIO / 2018

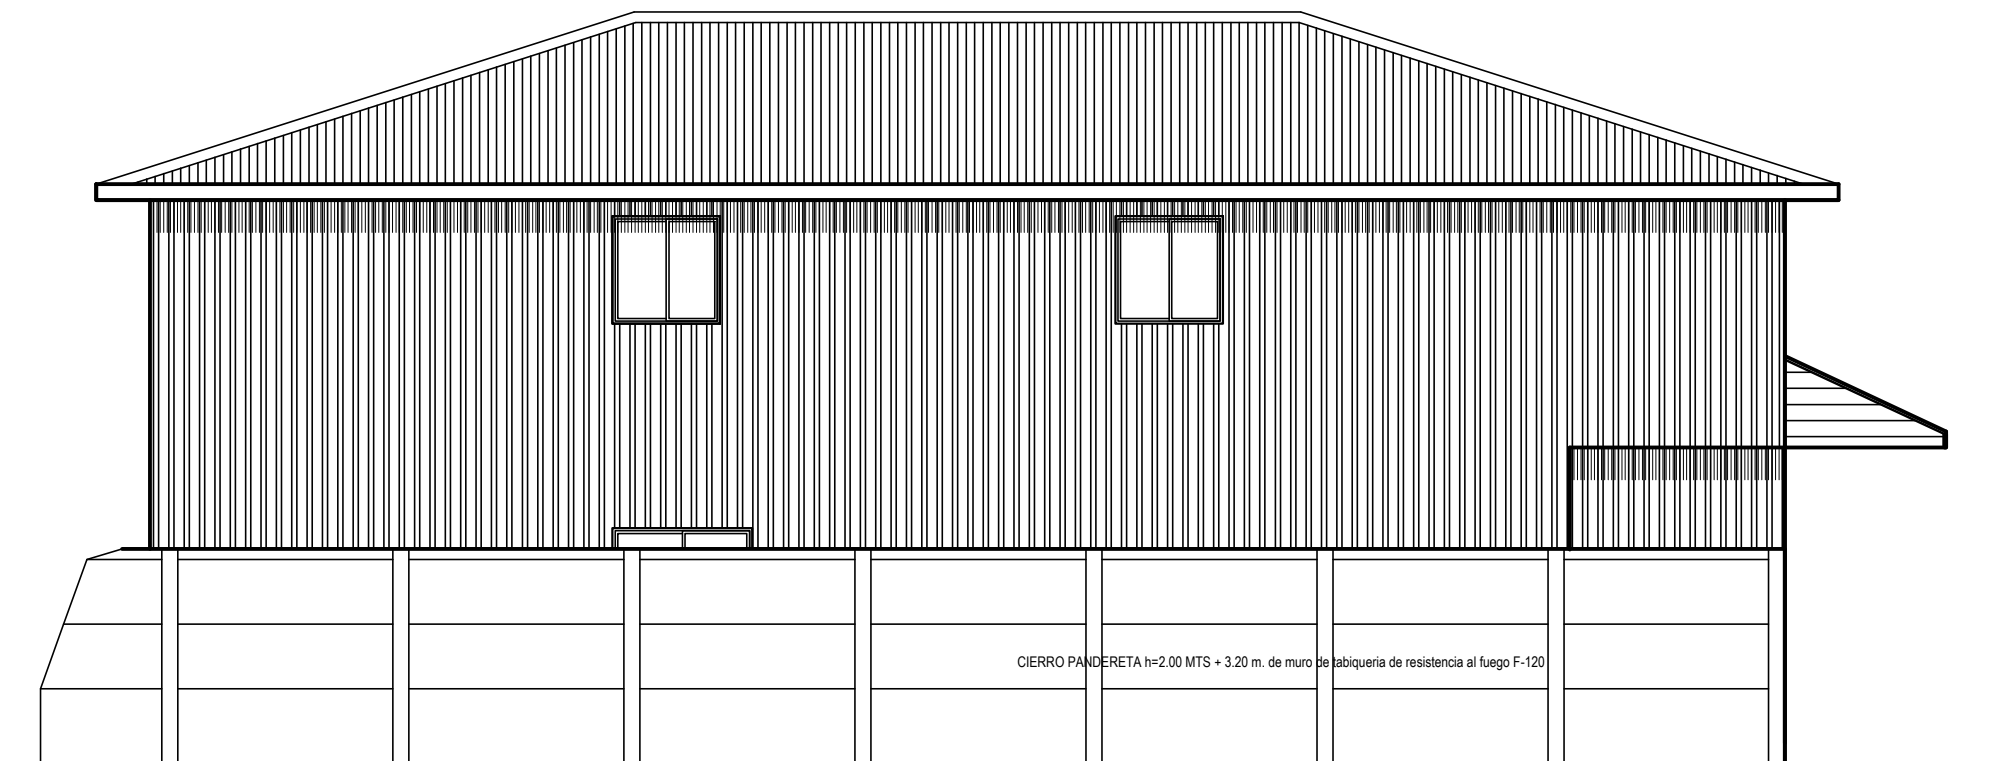


ESTE ESC. 1:50

nota: no se grafica el muro de la fachada de este modo de poder apreciar bien la presente elevación. dicho muro se grafica en la elevación norte y sur.

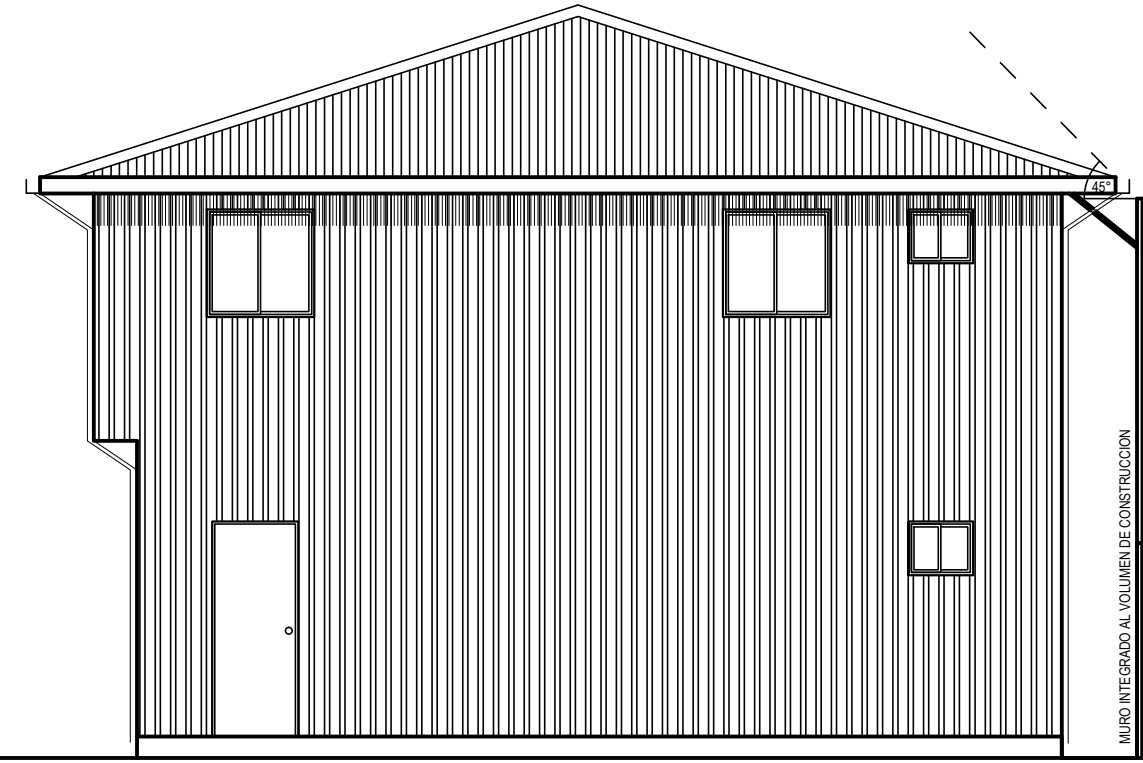

SUR ESC. 1:50

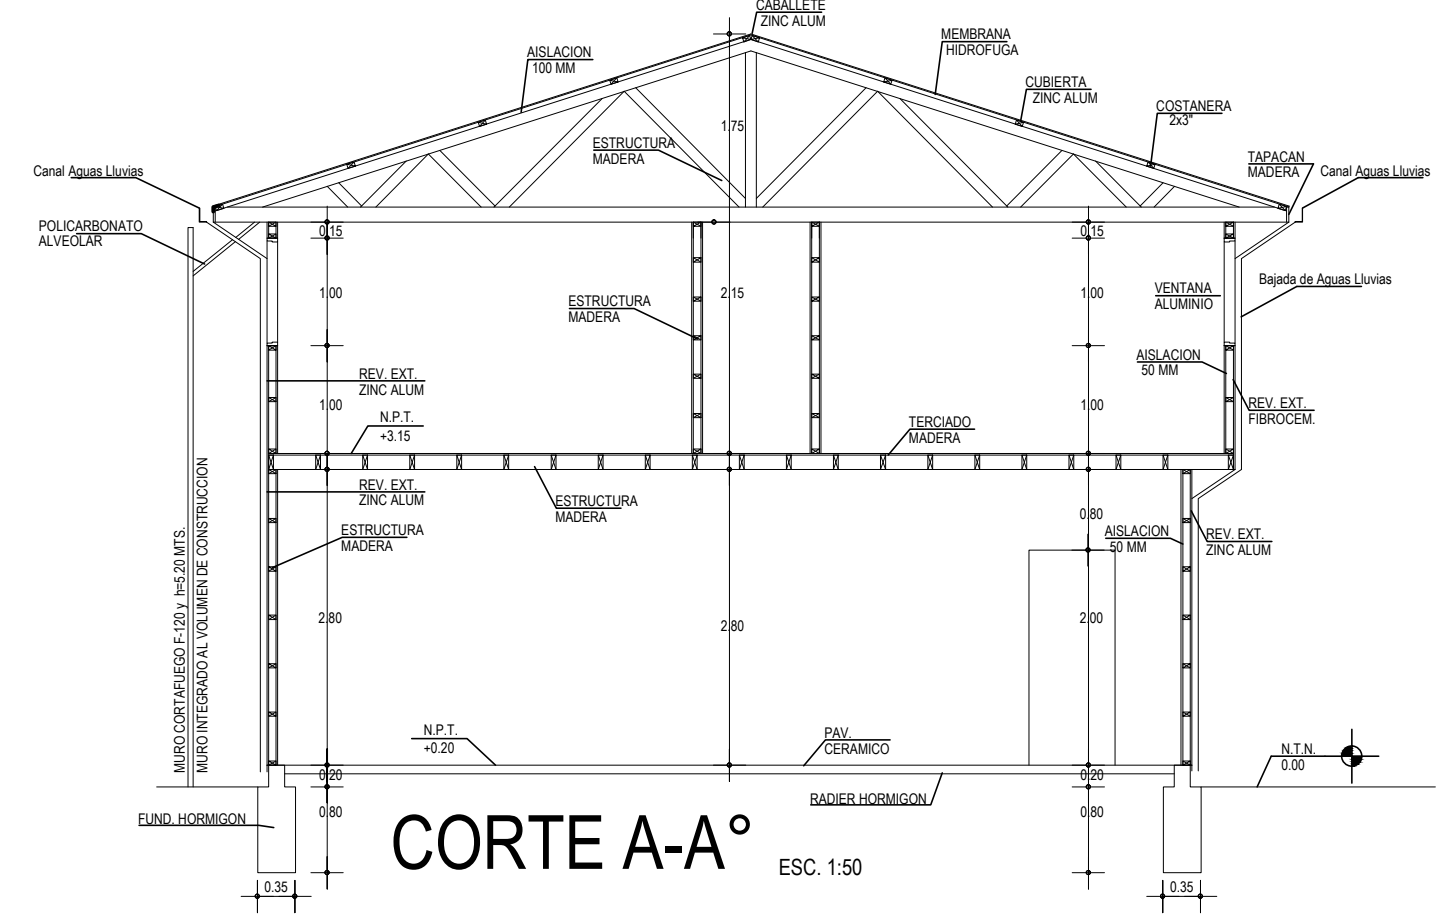

CORTE A-A° ESC. 1:50



OESTE ESC. 1:50

PROPIETARIO	LOCAL COMERCIAL Y DEPARTAMENTO		LÁMINA	2 / 2	
ARQUITECTO	FRANCISCO MERINO SALVO		FECHA	JULIO / 2018	
OTRO	MARQUINA		FECHA	JULIO / 2018	
SUPERFICIE		277.40 M²	FECHA		JULIO / 2018
FECHA		30-6	FECHA		JULIO / 2018