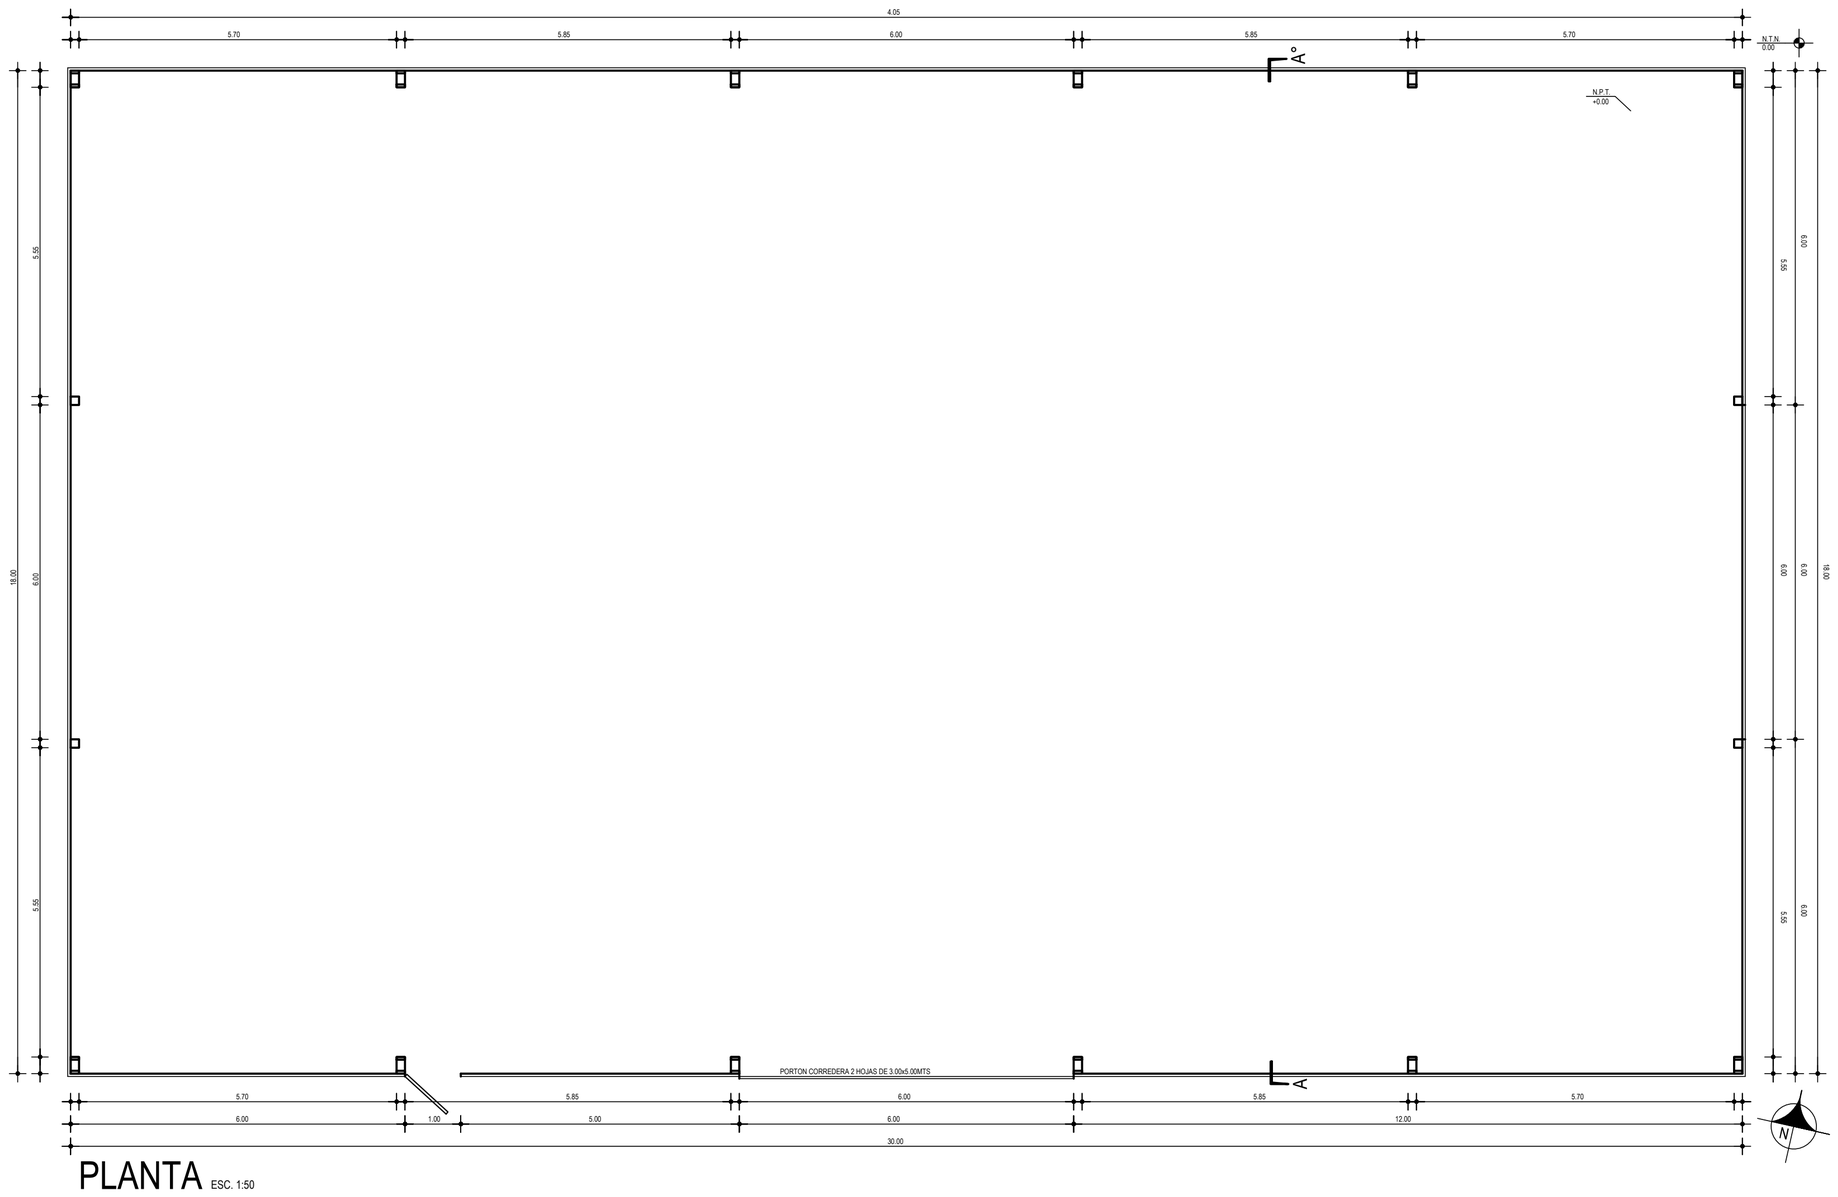

PLANTA ESC. 1:50

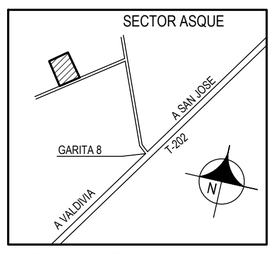

CROQUIS DE UBICACION

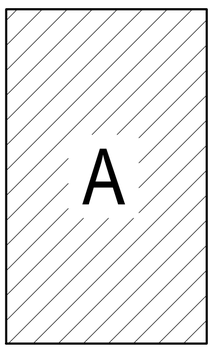

CUADRO DE SUPERFICIES		
A	INTERIOR	540.00 M²
TOTAL		540.00 M²

PROYECTO CONSTRUCCION	GALPON
PROPIETARIO	JORGE MESAS ARIAS
COMUNA	MARIQUINA
ROL AVALUO S.S.I.	376-398
SUPERFICIE	540,00 M²
DIRECCION	KM. 6 RUTA SAN JOSE VALDIVIA
ESCALAS	1 : 50
FECHA	OCTUBRE / 2019
LAMINA	1 / 3

PROPIETARIO

ARQUITECTO

D.O.M

gma.proyectosmariquina@gmail.com

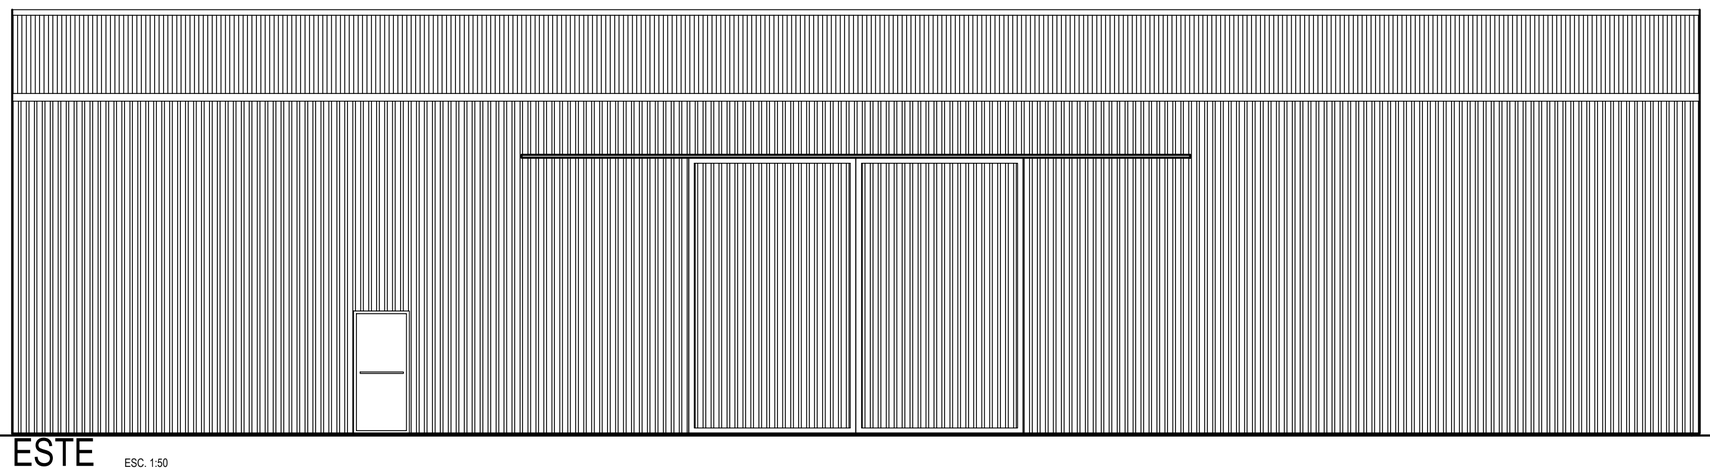

ESTE ESC. 1:50

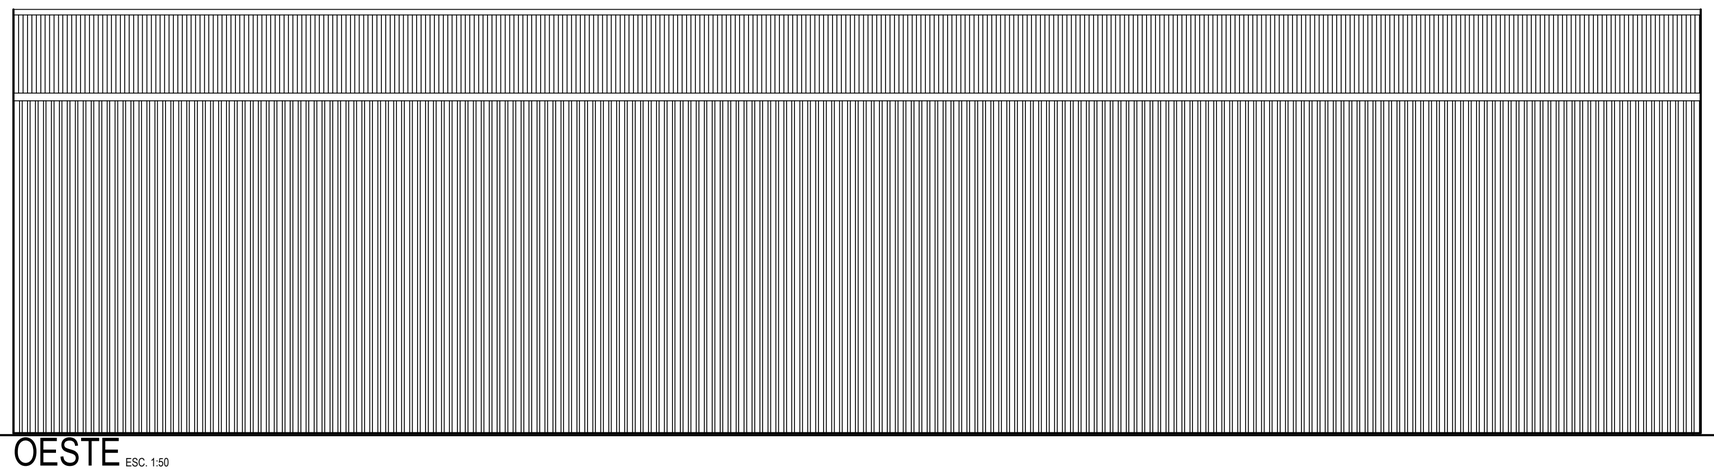

OESTE ESC. 1:50

PROYECTO CONSTRUCCION	GALPON
PROPIETARIO	JORGE MESAS ARIAS
COMUNA	MARIQUINA
ROL AVALUO S.S.I.	376-398
SUPERFICIE	540,00 M²
DIRECCION	KM. 6 RUTA SAN JOSE VALDIVIA
ESCALAS	1 : 50
FECHA	OCTUBRE / 2019
LAMINA	2 / 3

PROPIETARIO

ARQUITECTO

D.O.M

gma.proyectosmariquina@gmail.com

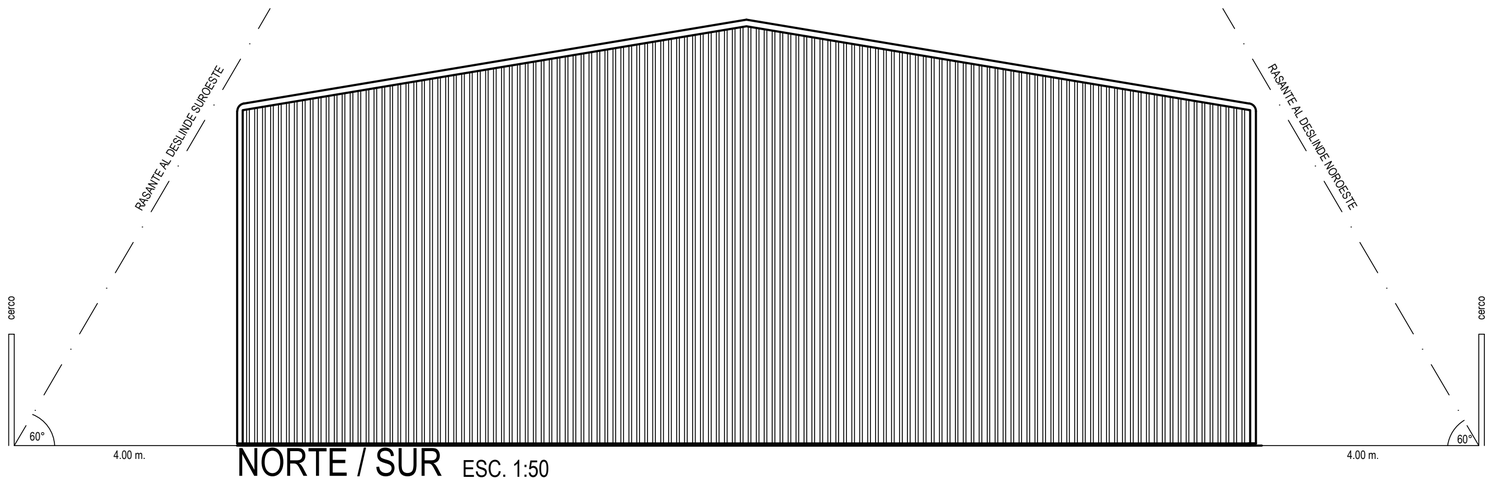

NORTE / SUR ESC. 1:50

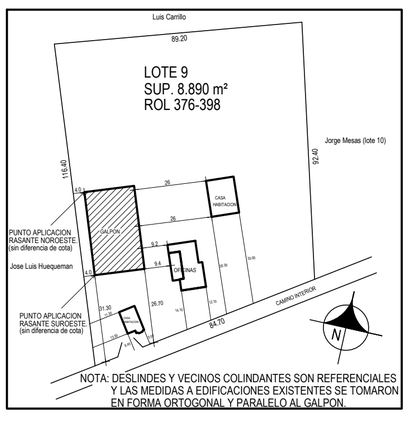

CROQUIS EMPLAZAMIENTO esc 1:1000

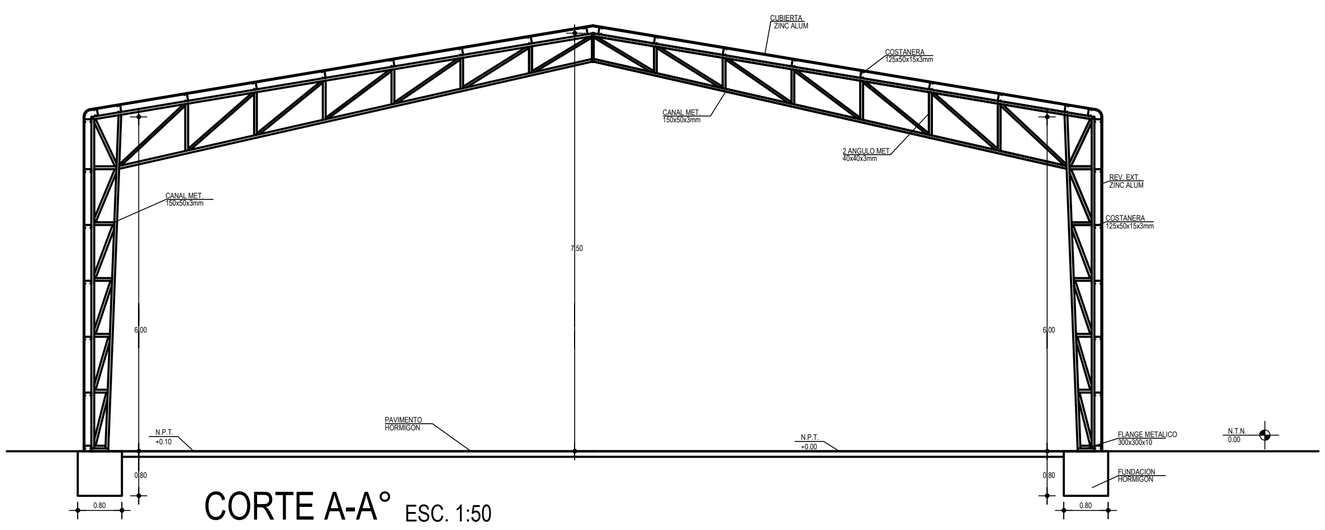

CORTE A-A° ESC. 1:50

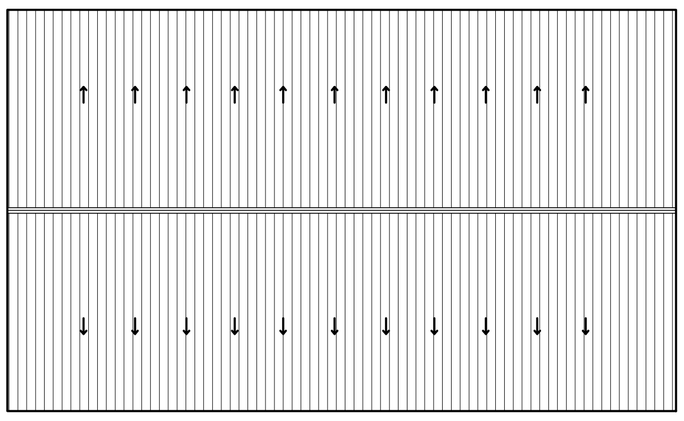

PLANTA CUBIERTAS esc. 1:125

PROYECTO CONSTRUCCION	GALPON
PROPIETARIO	JORGE MESAS ARIAS
COMUNA	MARIQUINA
ROL AVALUO S.S.I.	376-398
SUPERFICIE	540,00 M²
DIRECCION	KM. 6 RUTA SAN JOSE VALDIVIA
ESCALAS	1 : 50 1 : 75
FECHA	OCTUBRE / 2019
LAMINA	3 / 3

PROPIETARIO

ARQUITECTO

D.O.M

gma.proyectosmariquina@gmail.com