




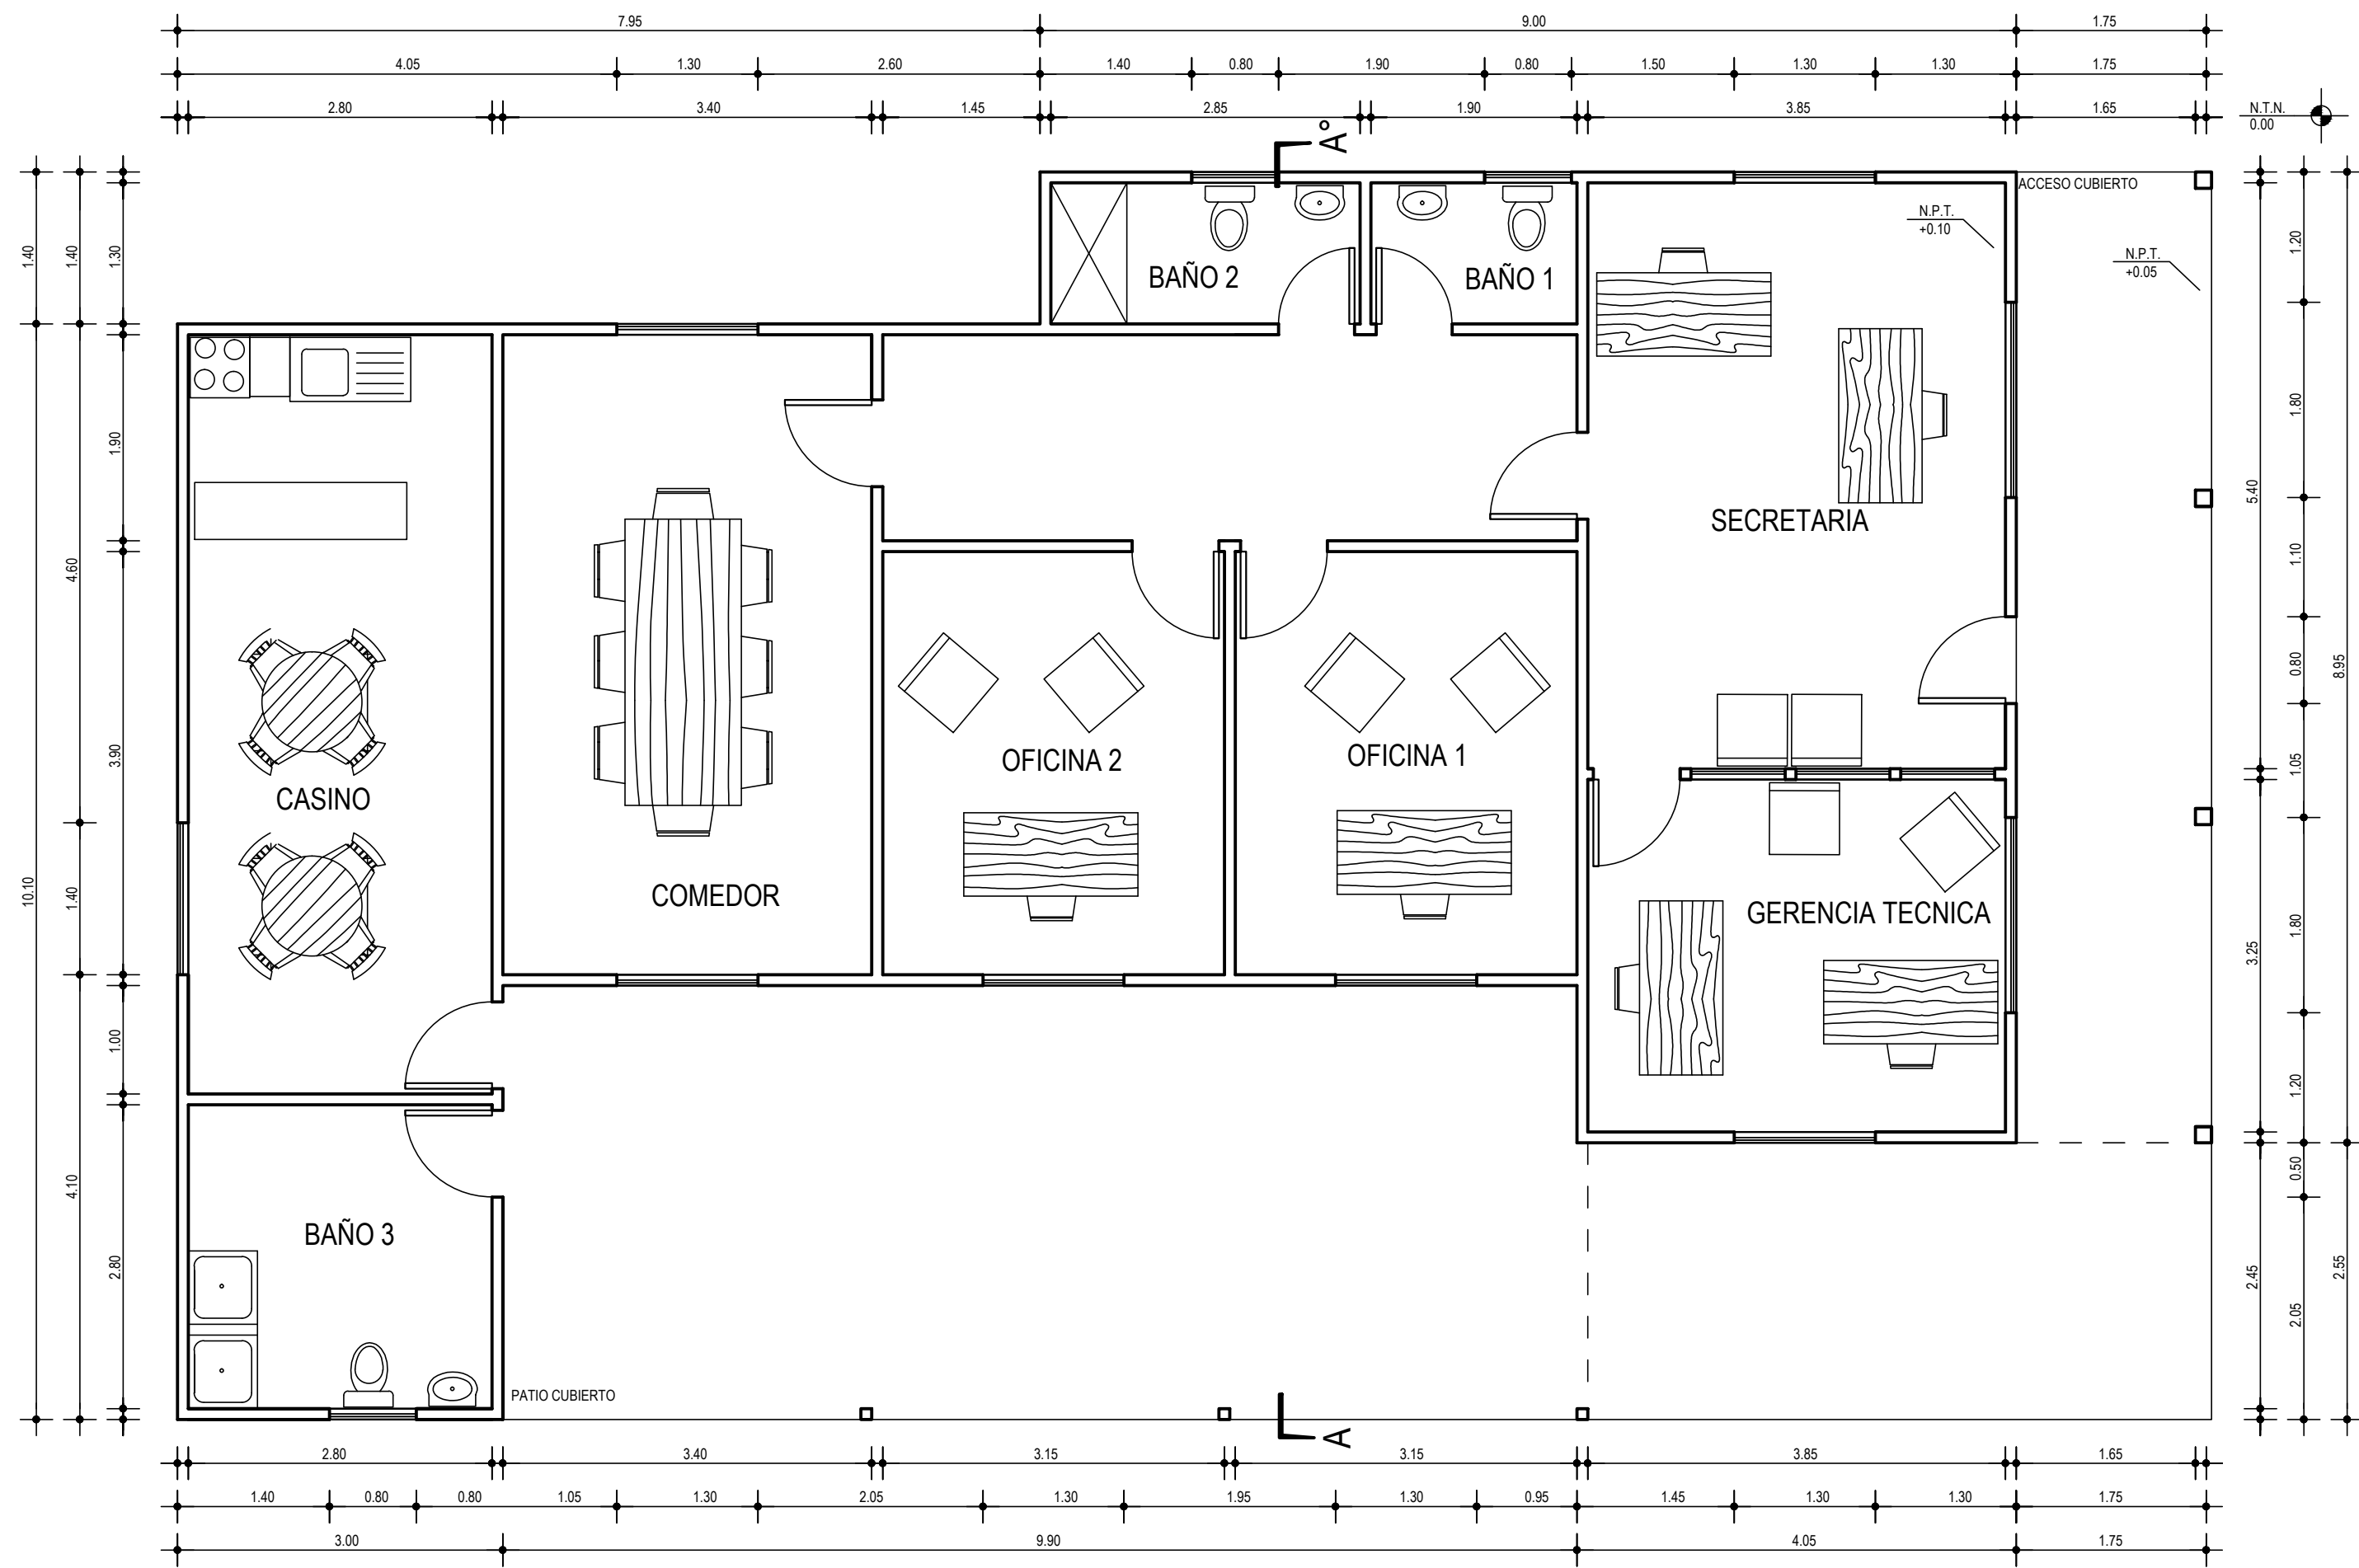


PLANTA ESC. 1:50

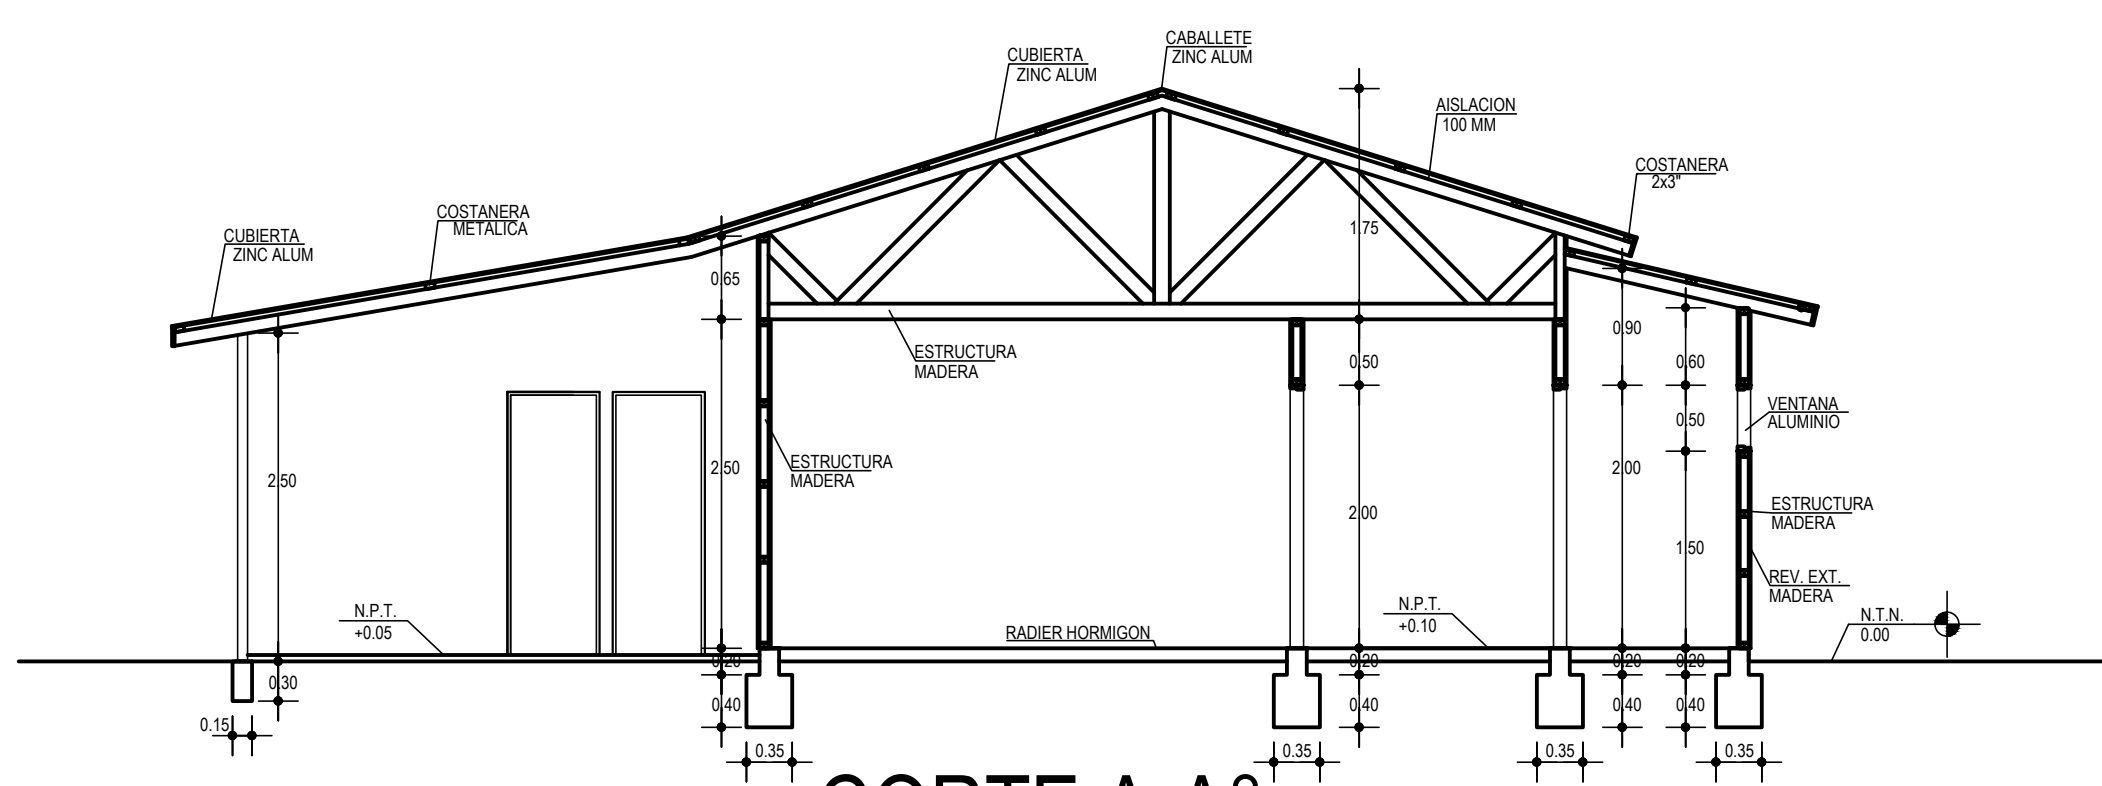

CORTE A-A° ESC. 1:50

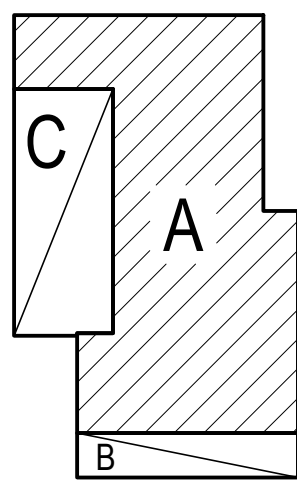

CUADRO DE SUPERFICIES		
A	INTERIOR	133.86 M²
B	ACCESO CUBIERTO	8.05 M²
C	PATIO CUBIERTO	19.86 M²
TOTAL		161.77 M²

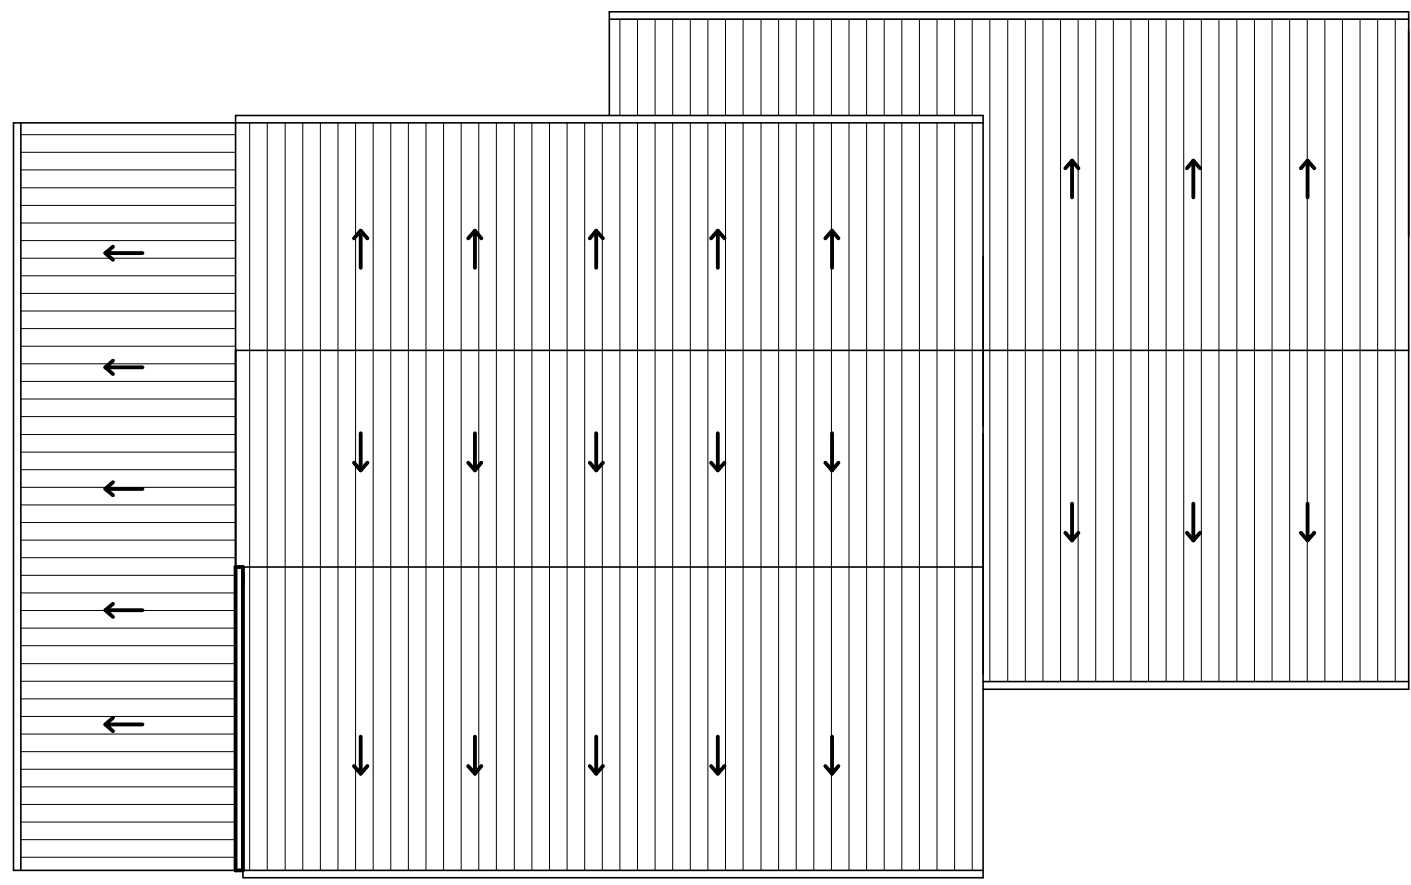


PLANTA CUBIERTAS ESC. 1:75


PROYECTO REGULARIZACION CONSTRUCCION	LAVINA	1/2
	DIRECCION	KM. 6 RUTA SAN JOSE VALDIVIA
	PROPIETARIO	JORGE MESAS ARIAS
	CONSTRUCCION	MARIQUINA
RELAVANCIAS		376-398
SUPERFICIE		161.77 M²
FECHA		JUNIO / 2018

PROPIETARIO
ARQUITECTO
D.T.O.M


cmichellod@gmail.com 997872382

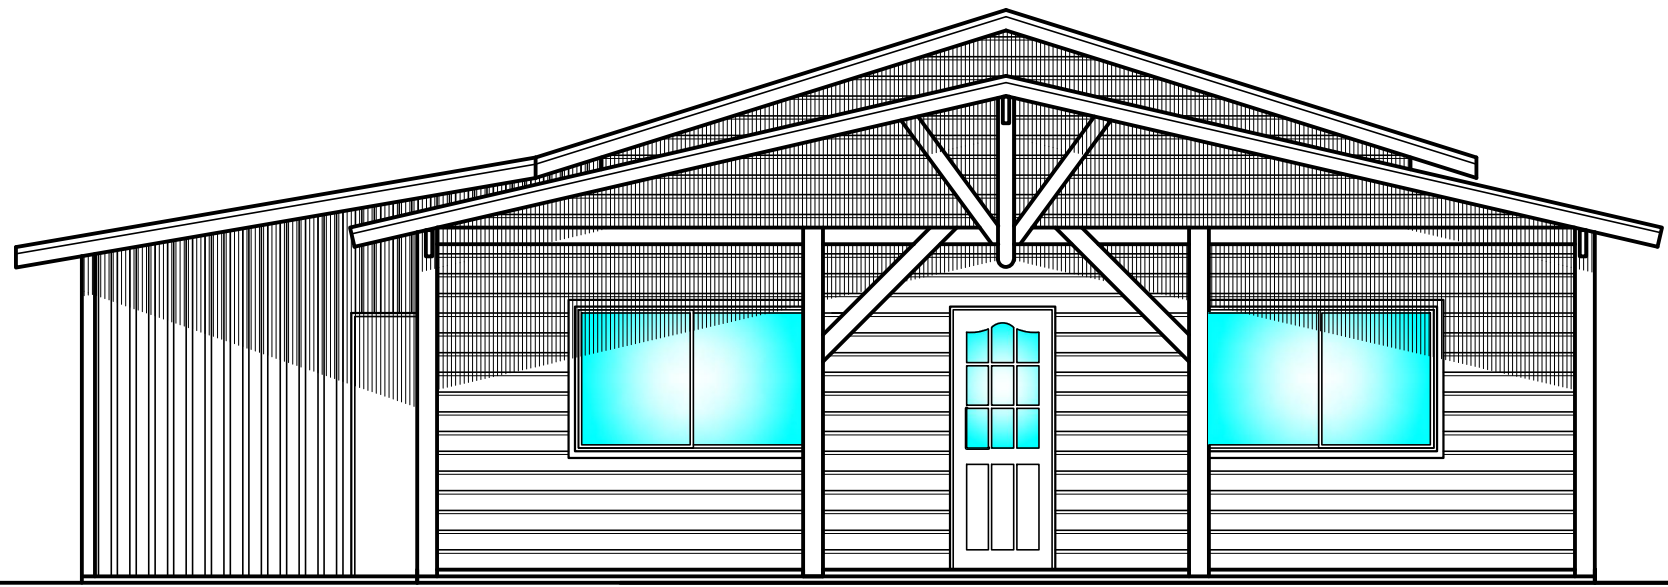


SUR ESC. 1:50

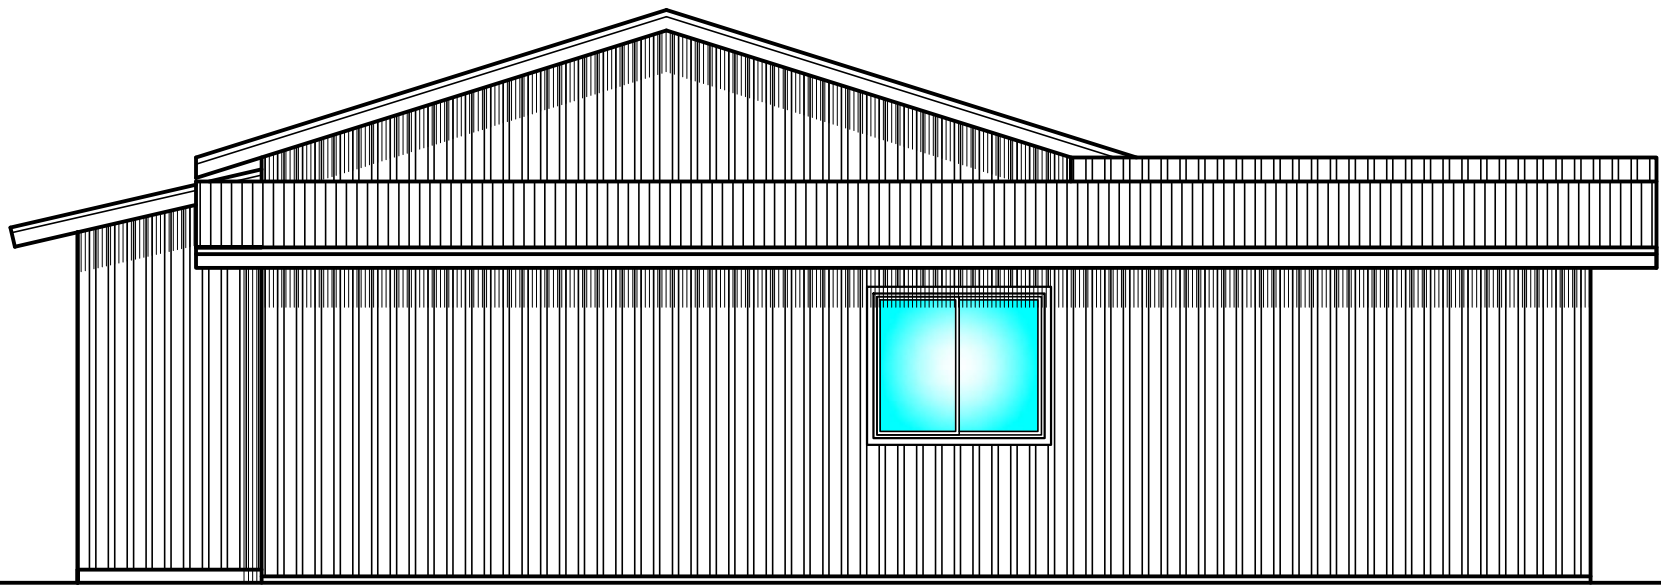


NORTE ESC. 1:50

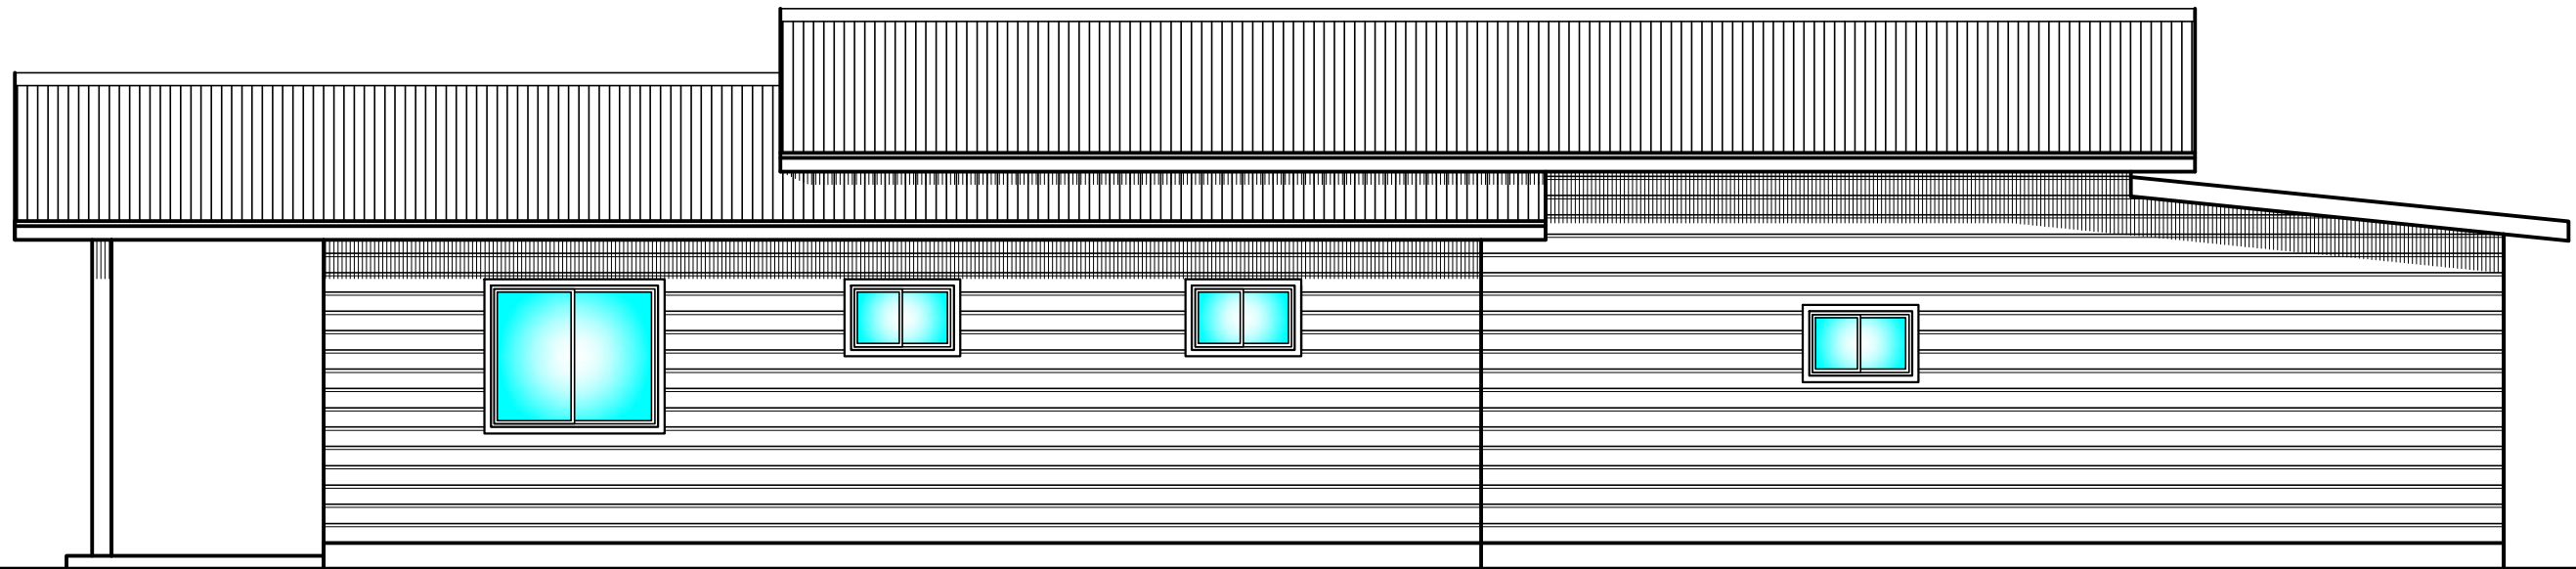


ESTE ESC. 1:50

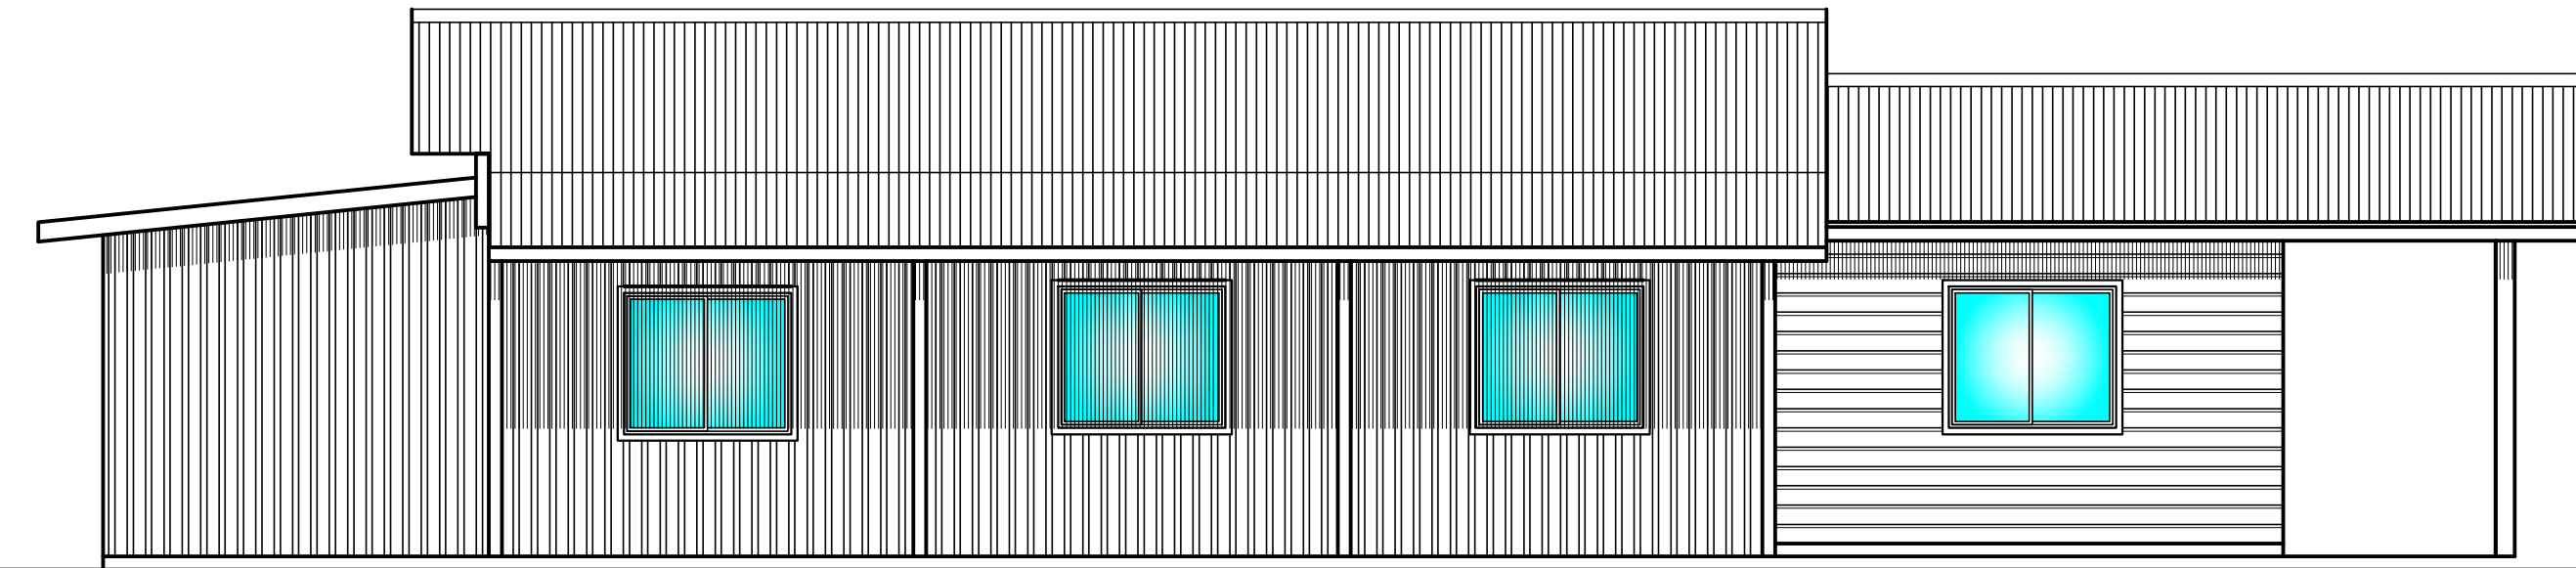

OESTE ESC. 1:50

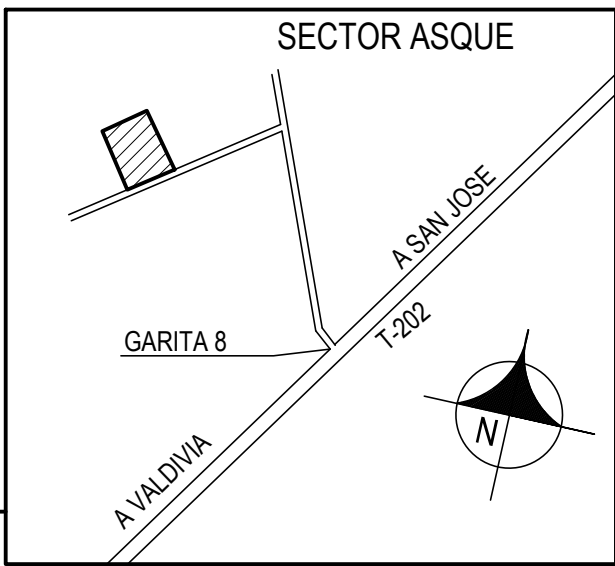

CROQUIS DE UBICACION

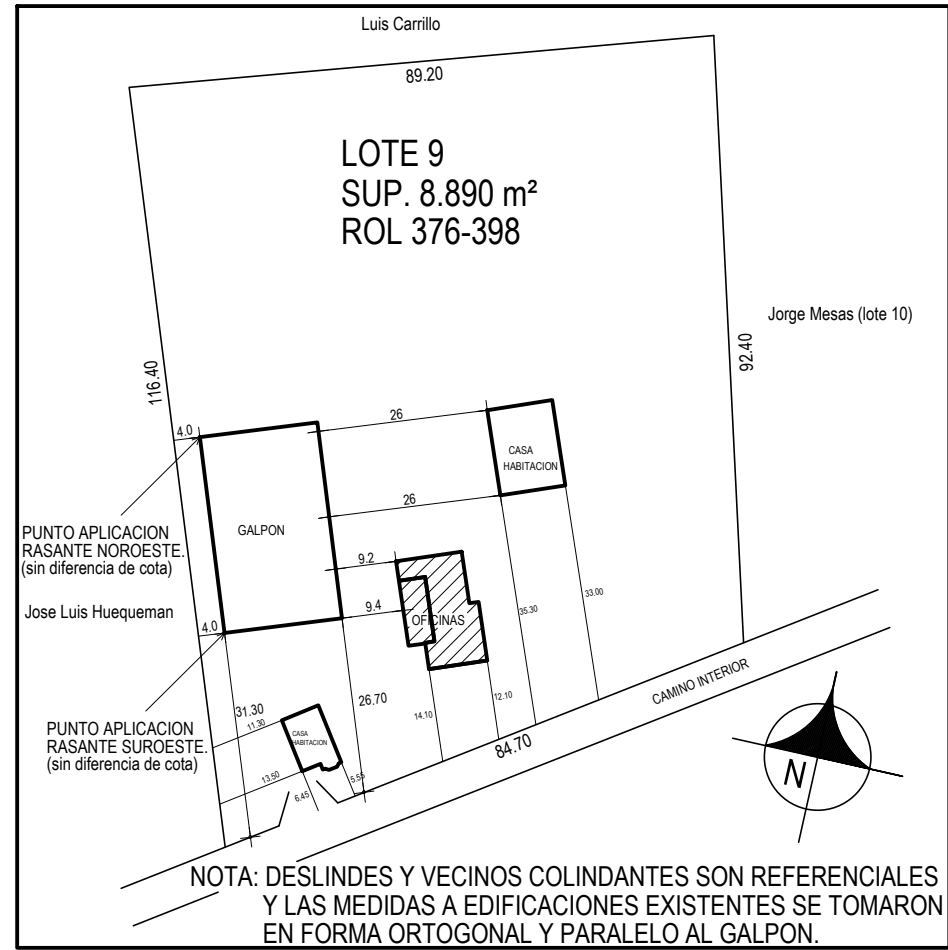

CROQUIS EMPLAZAMIENTO esc 1:1000

PROYECTO REGULARIZACION CONSTRUCCION	LAVINA	2/2
	DIRECCION	KM. 6 RUTA SAN JOSE VALDIVIA
	PROPIETARIO	JORGE MESAS ARIAS
	CONSTRUCCION	MARIQUINA
RELAVANCIAS		376-398
SUPERFICIE		161.77 M²
FECHA		JUNIO / 2018

PROPIETARIO
ARQUITECTO
D.T.O.M

cmichellod@gmail.com 997872382