



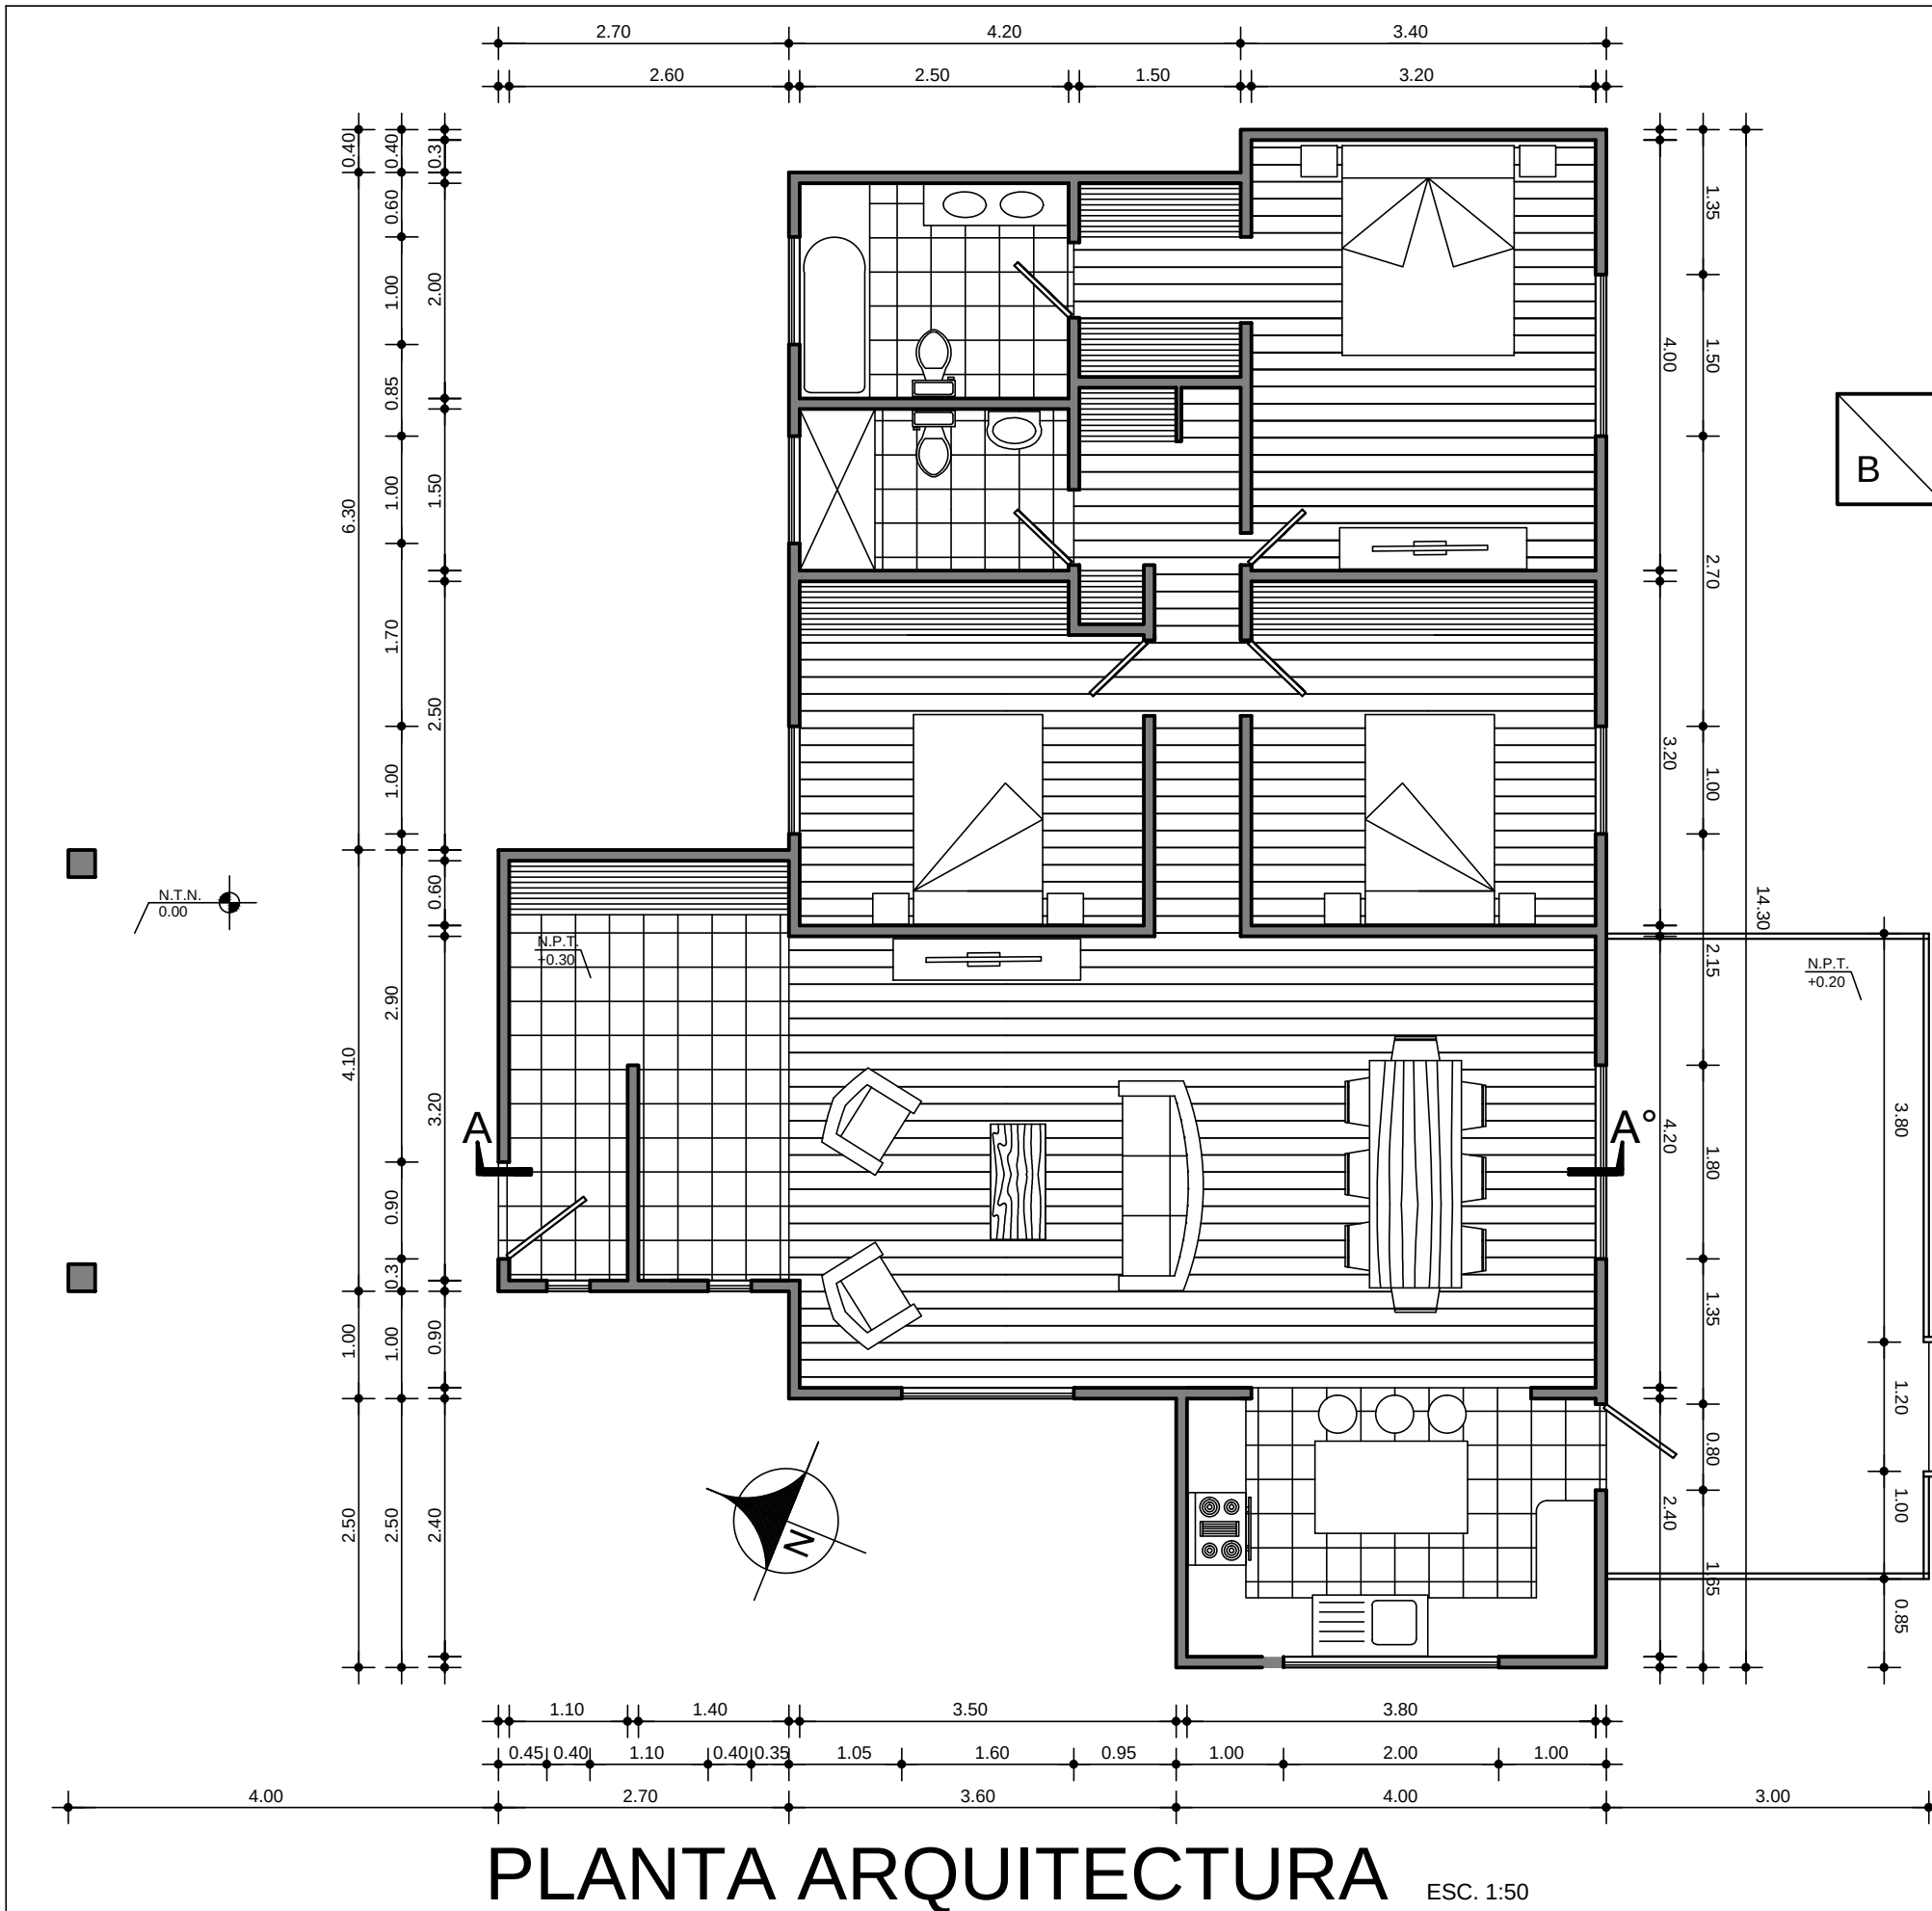


PLANTA ARQUITECTURA ESC. 1:50

CUADRO DE SUPERFICIES	
A INTERIOR	109.07 M ²
B ESTACIONAMIENTO (1/2 SUP.)	8.20 M ²
TOTAL CONSTRUIDO	117.27 M ²
SUPERFICIE TERRENO	5.000.00 M ²

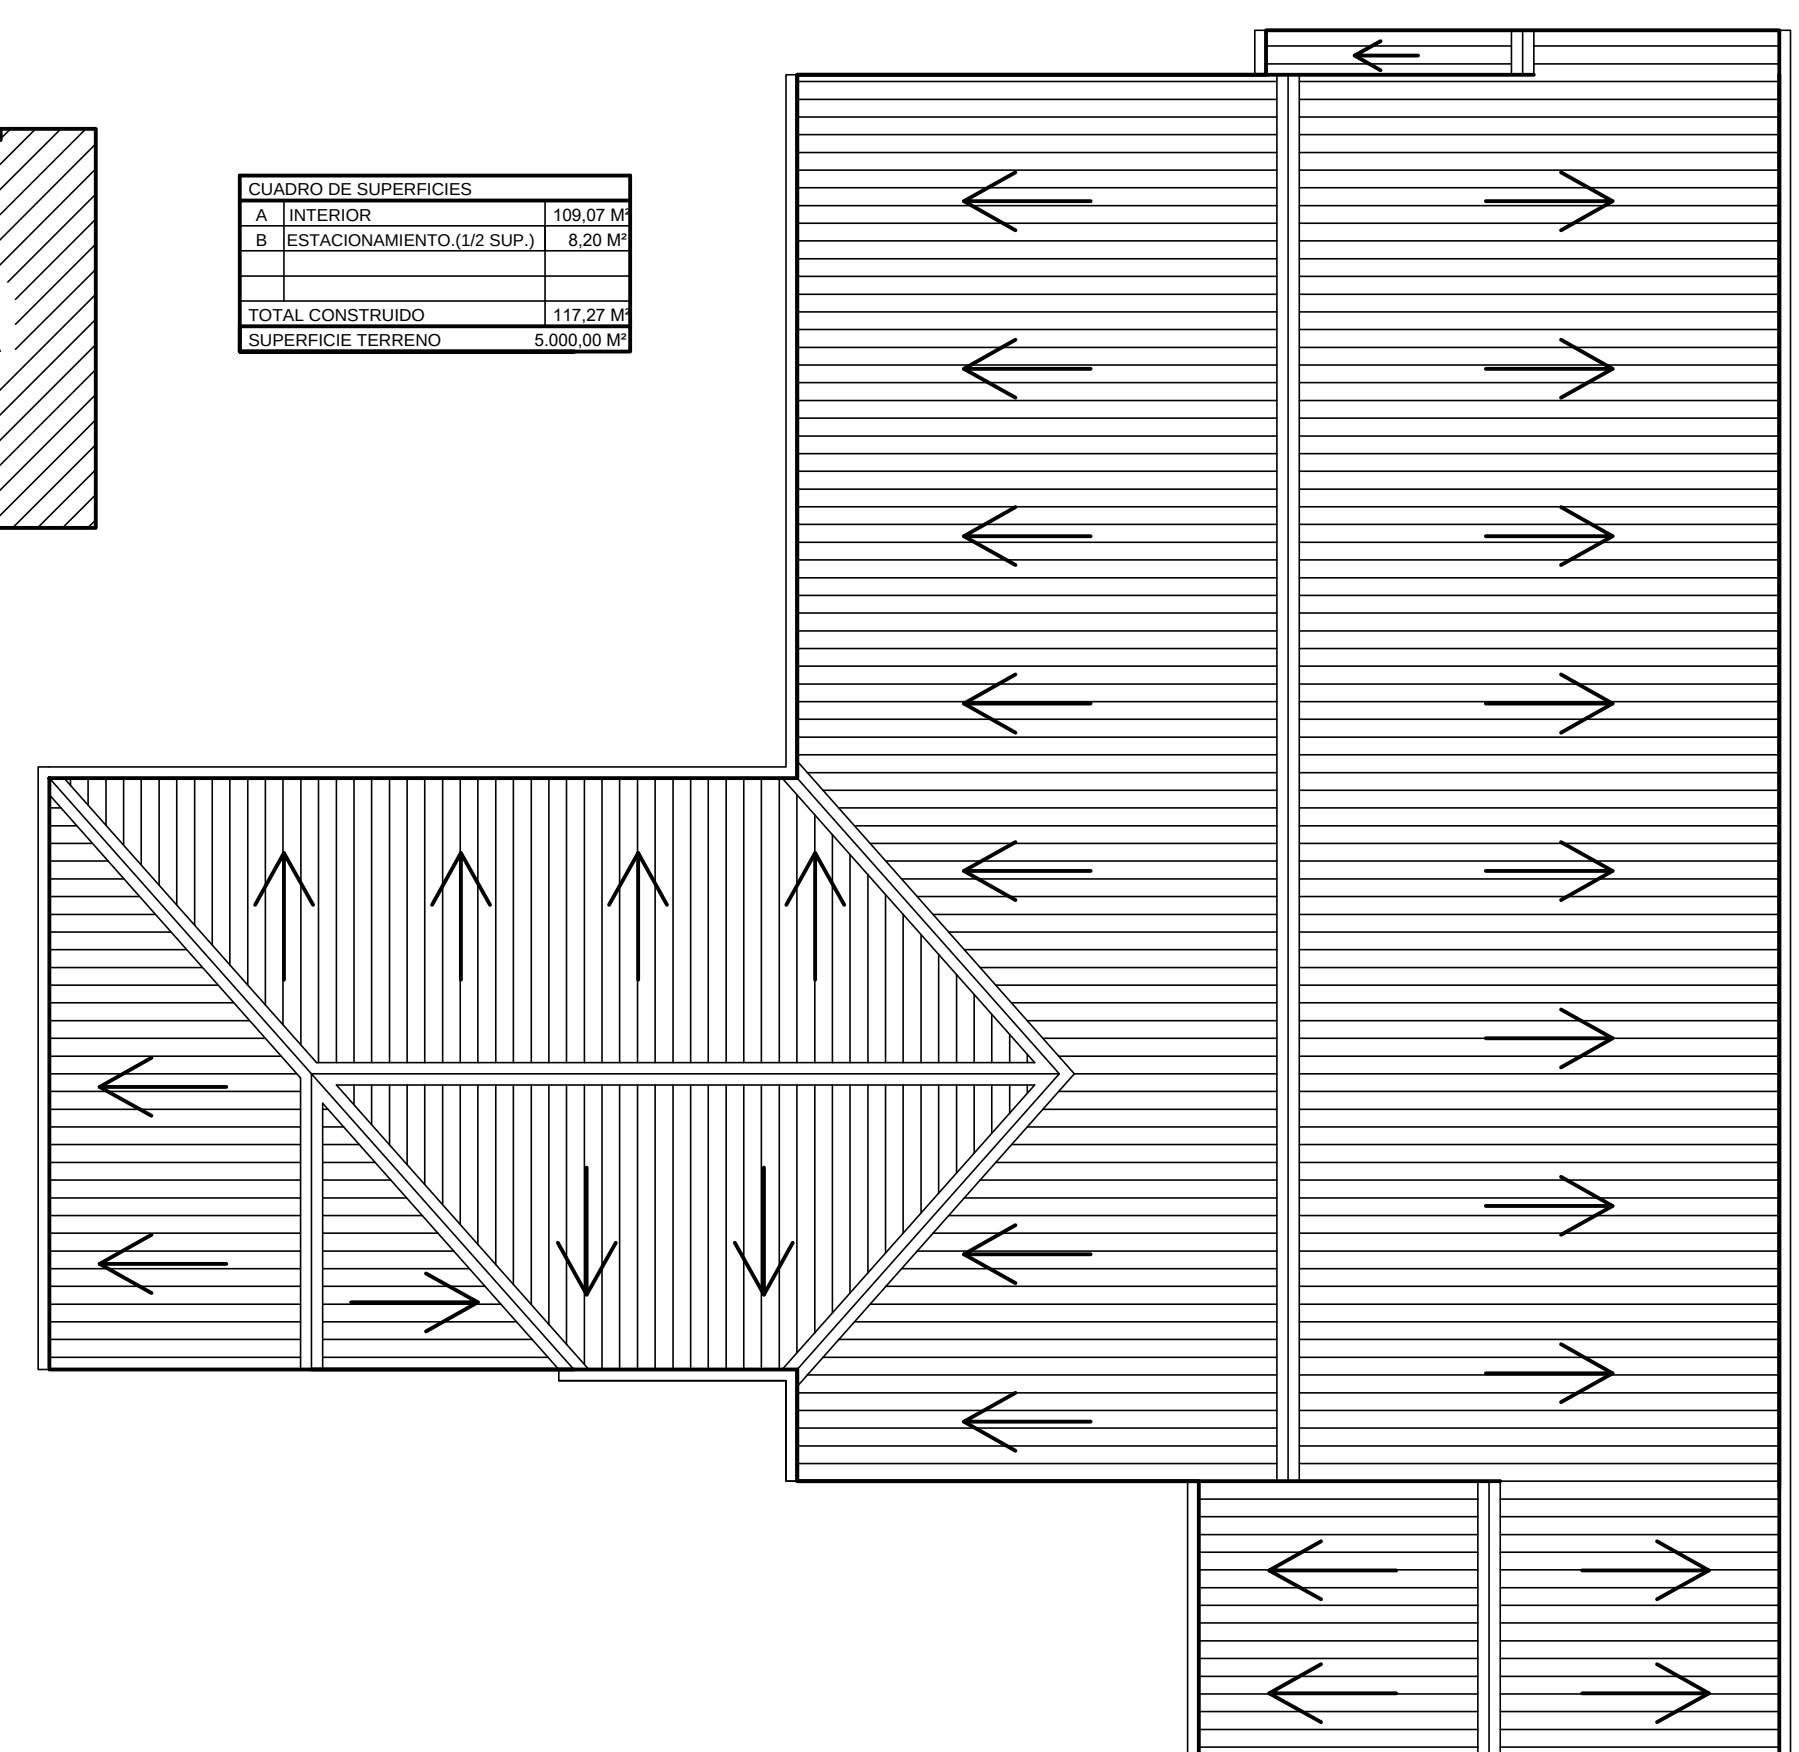


PLANTA CUBIERTAS ESC. 1:50


PROYECTO		VIVIENDA	
CONSTRUCCION		PROYECTO	
PROYECTOS	NITO RAMIREZ RIVAS	PROYECTO	CIRQUELOS
COMUNA	MARIQUINA	SUPERFICIE	117.27 M ²
		RELAVALUG S.S.L.	1:50
		FECHA	AGO / 2020

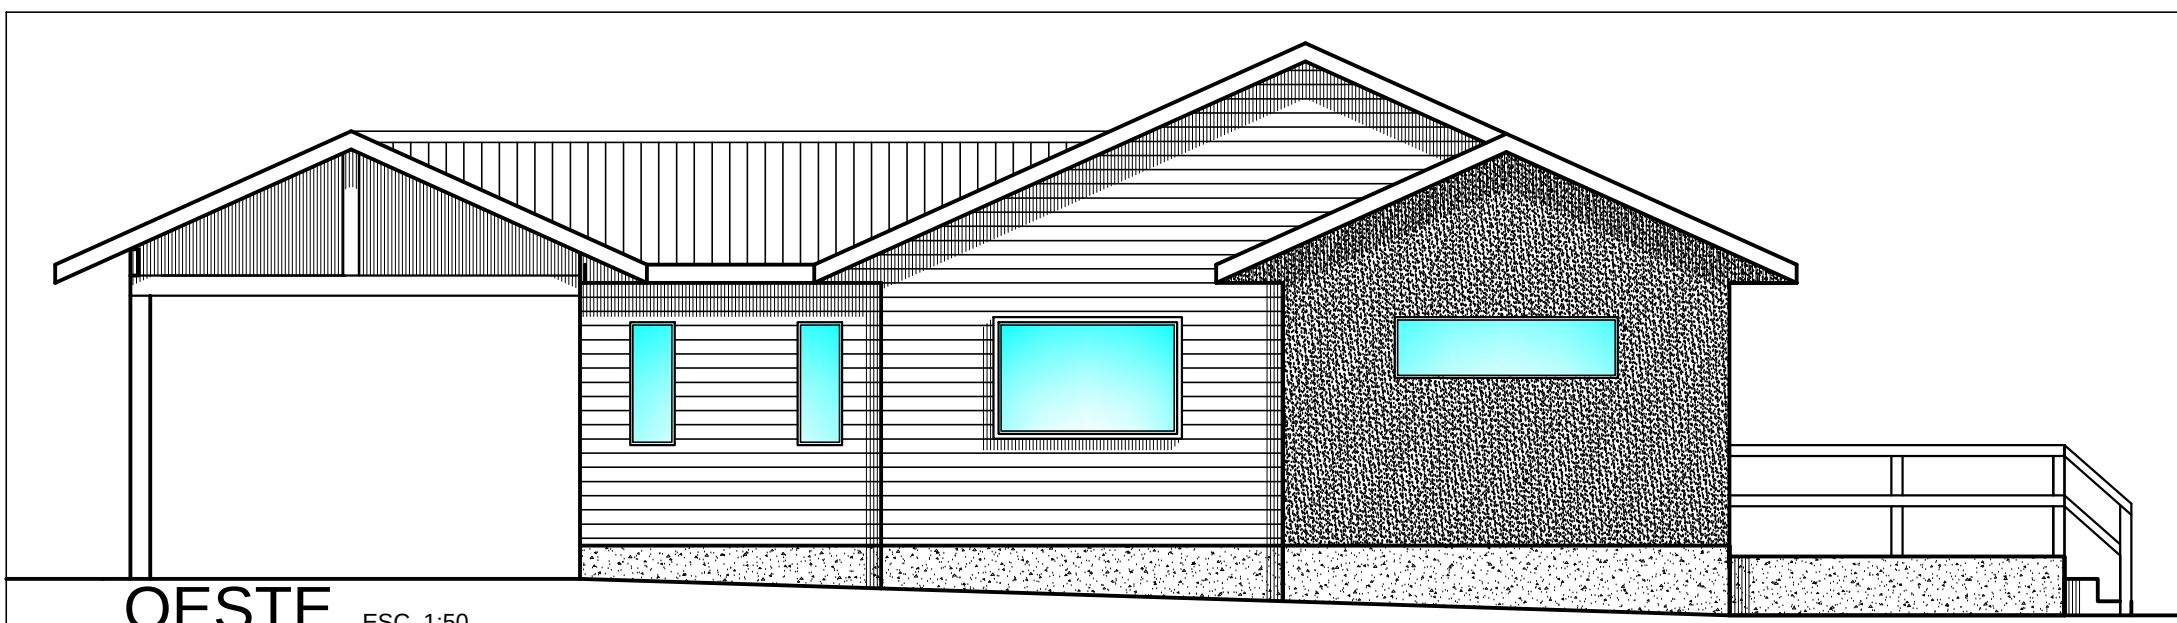


OESTE ESC. 1:50

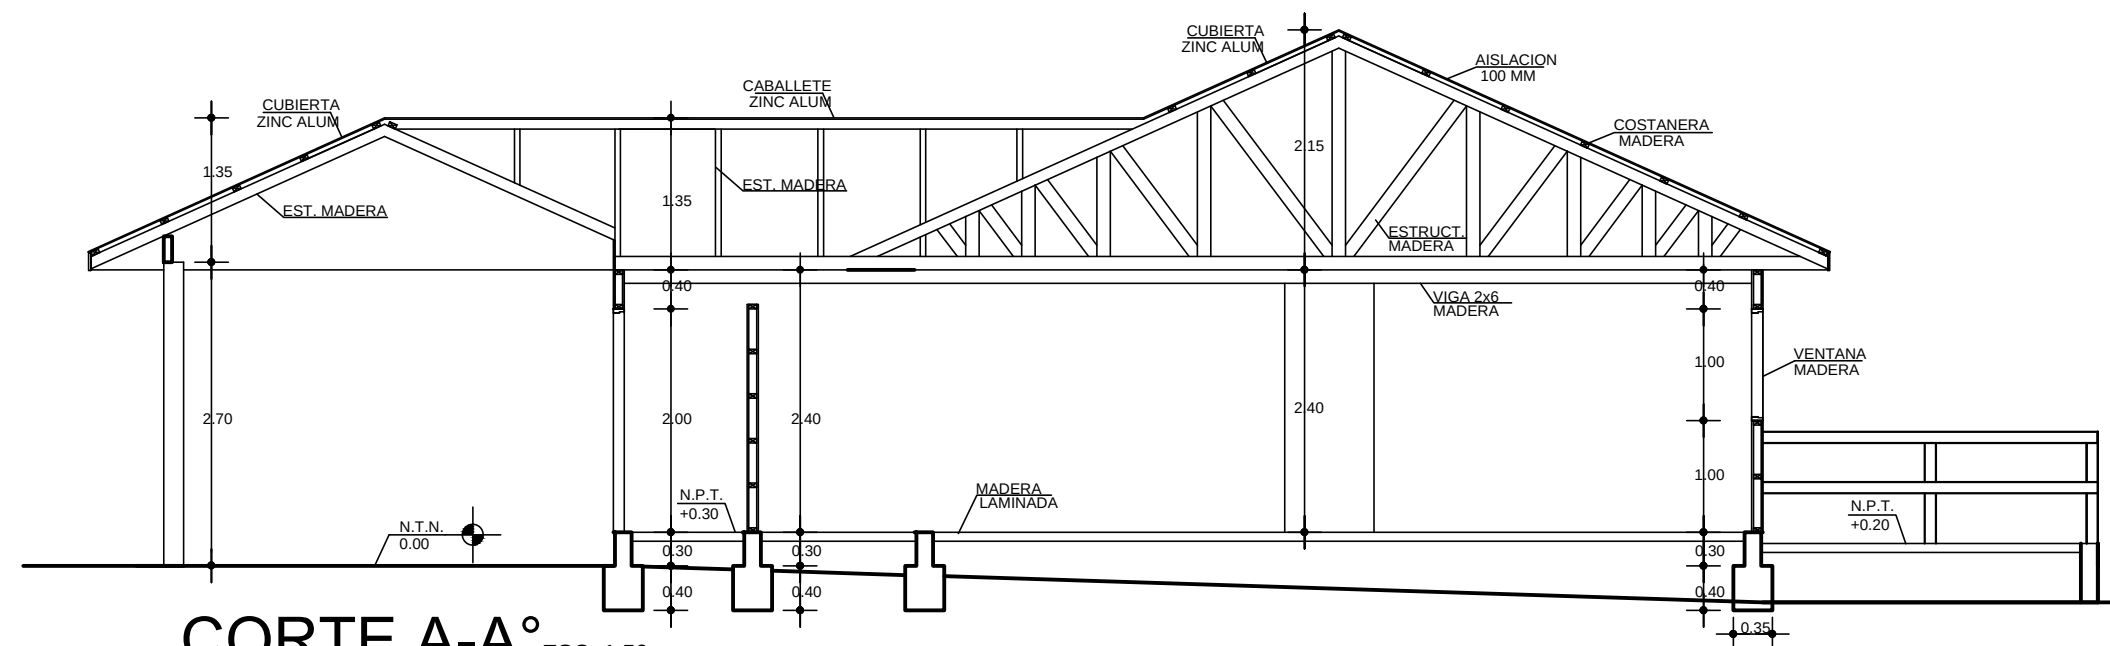


CORTE A-A° ESC. 1:50

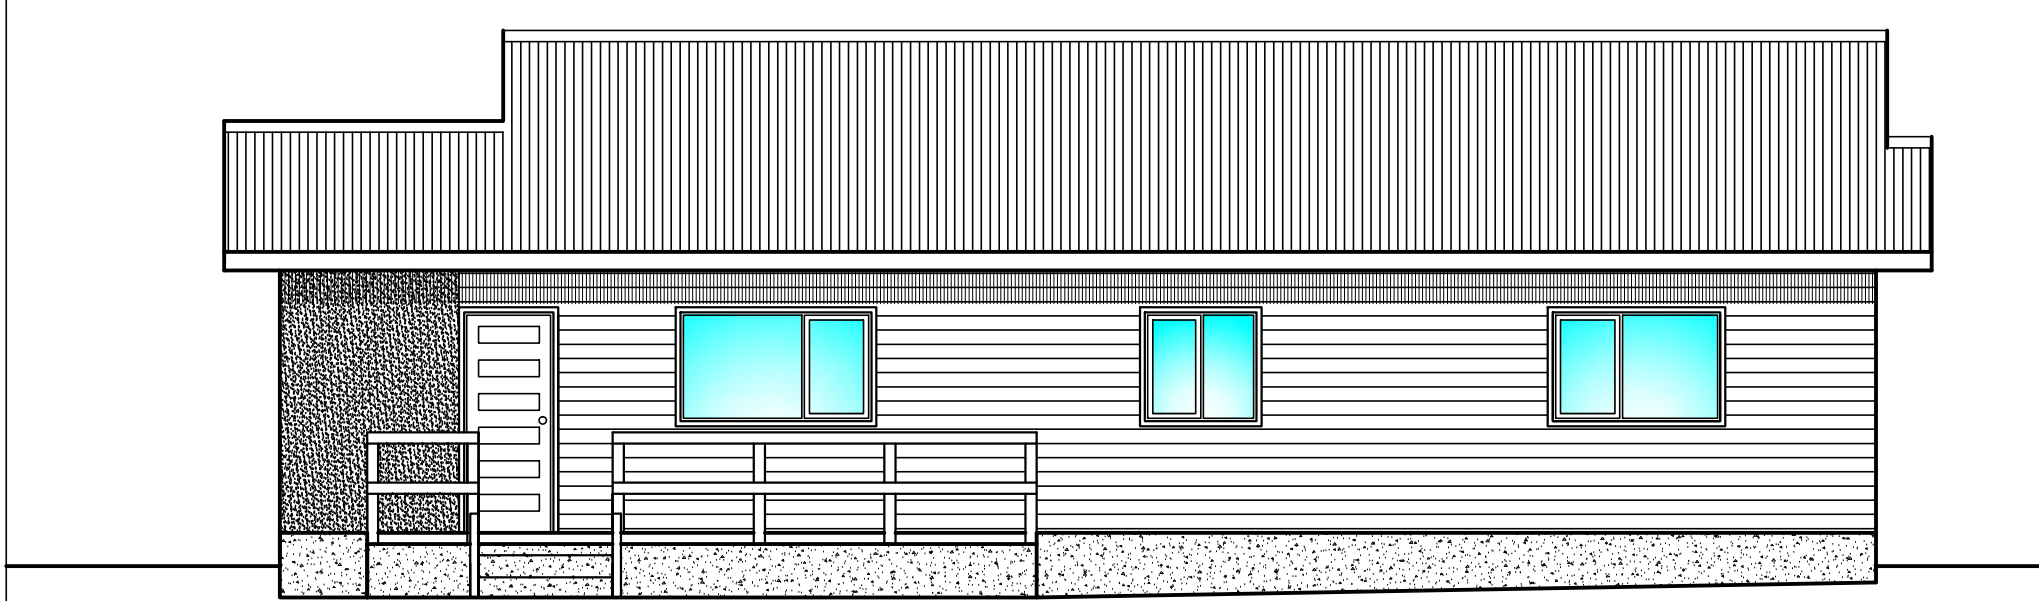


SUR ESC. 1:50

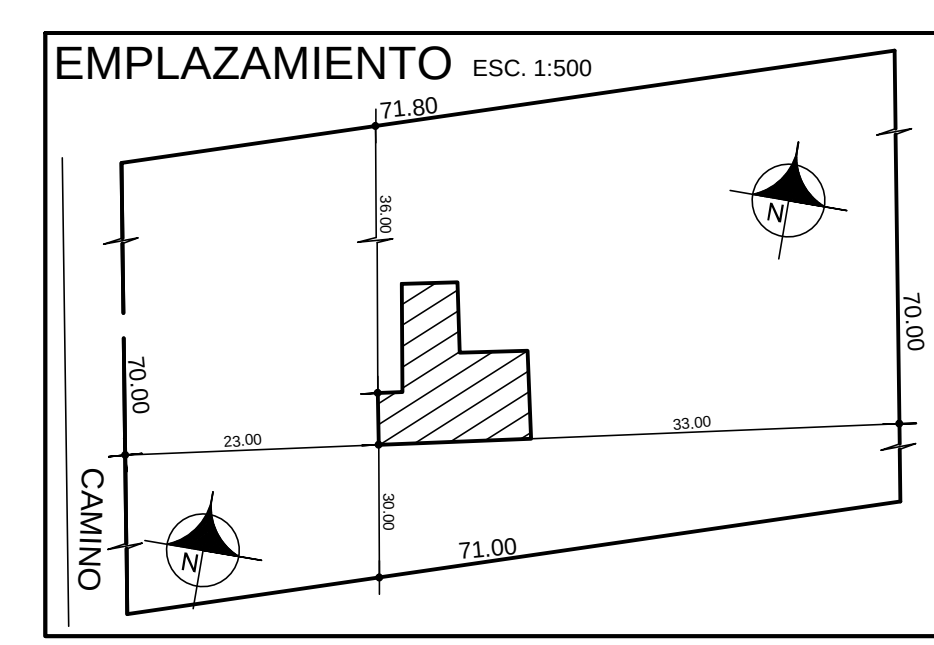


EMPLAZAMIENTO ESC. 1:500

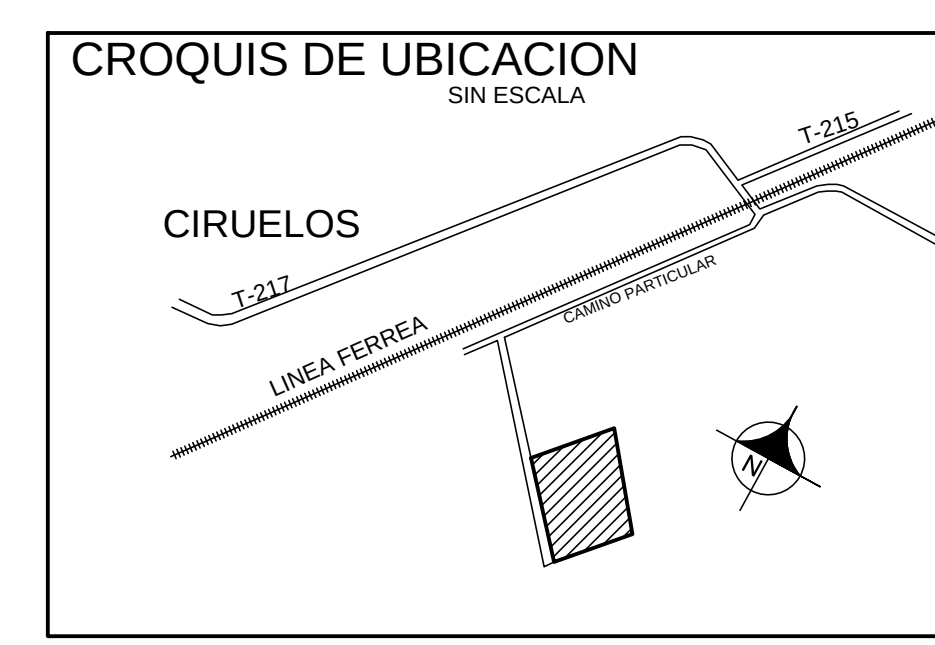

CROQUIS DE UBICACION SIN ESCALA

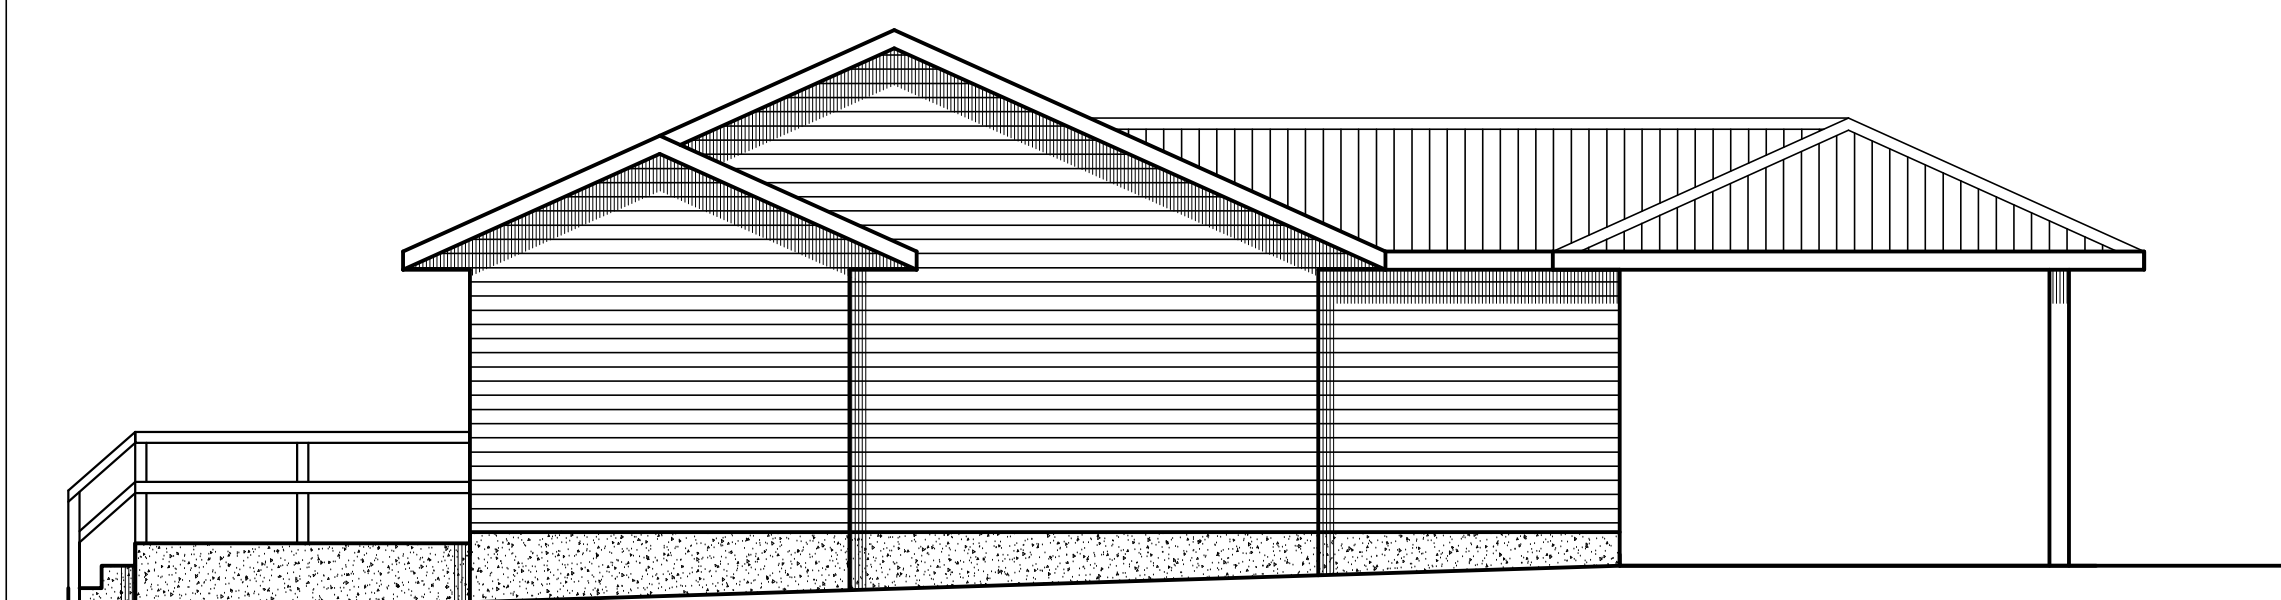

ESTE ESC. 1:50

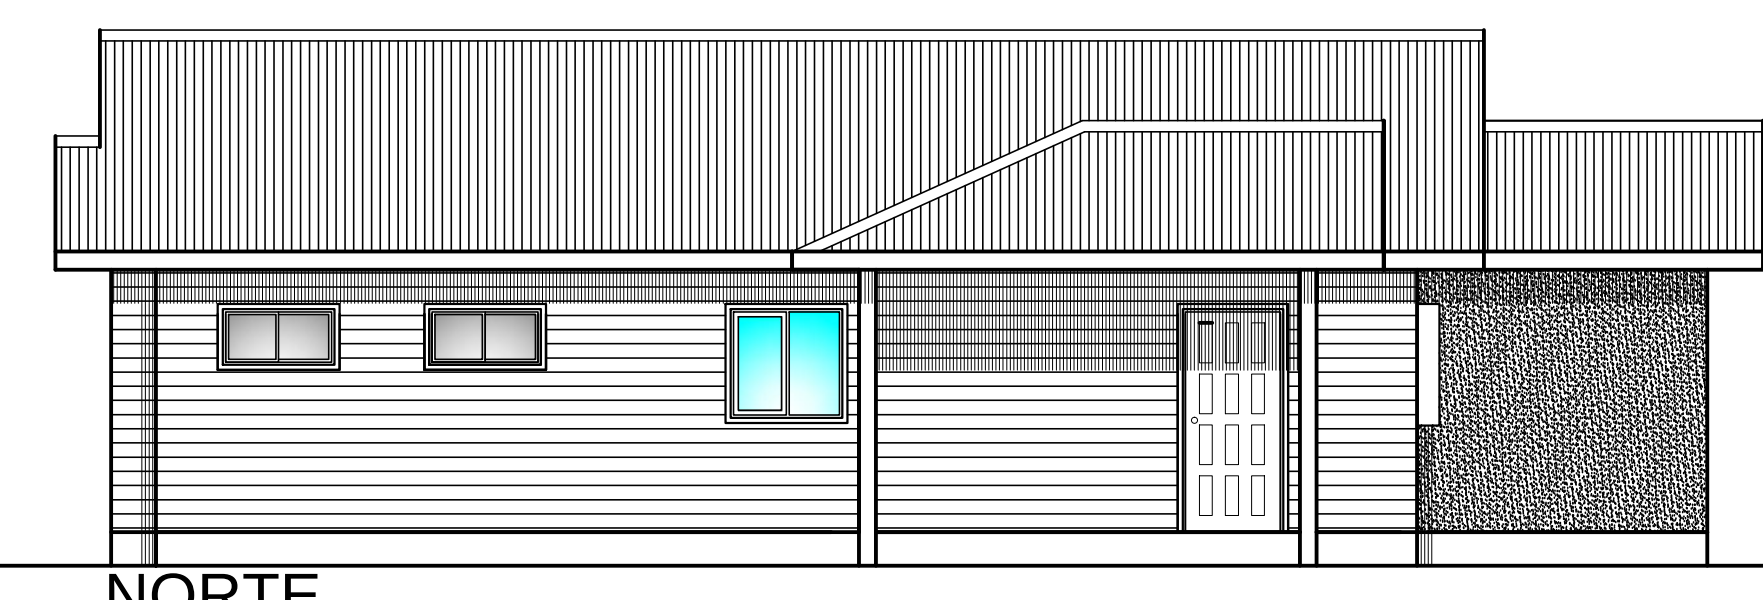

NORTE ESC. 1:50

PROYECTO		VIVIENDA	
CONSTRUCCION		PROYECTO	
PROYECTOS	NITO RAMIREZ RIVAS	PROYECTO	CIRQUELOS
COMUNA	MARIQUINA	SUPERFICIE	117.27 M ²
		RELAVALUG S.S.L.	1:50
		FECHA	AGO / 2020